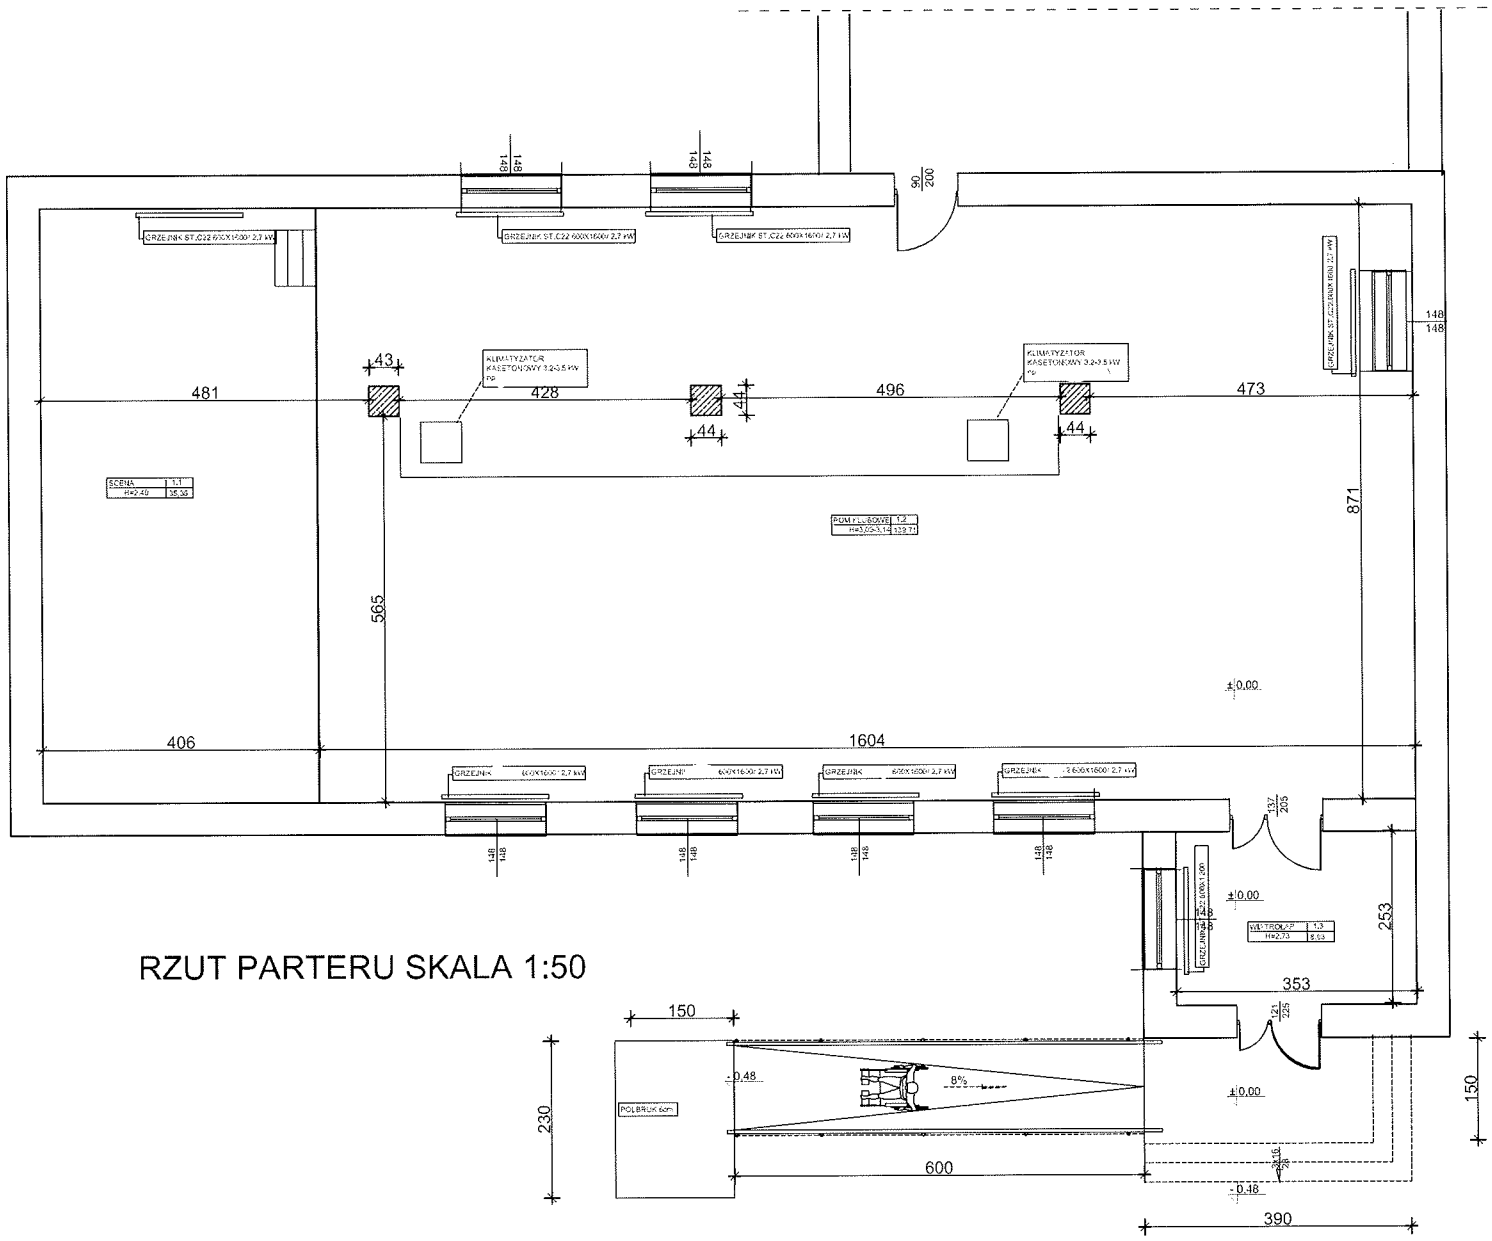

RZUT PARTERU SKALA 1:50

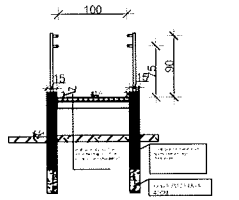

PRZEKRÓJ PODJAZD

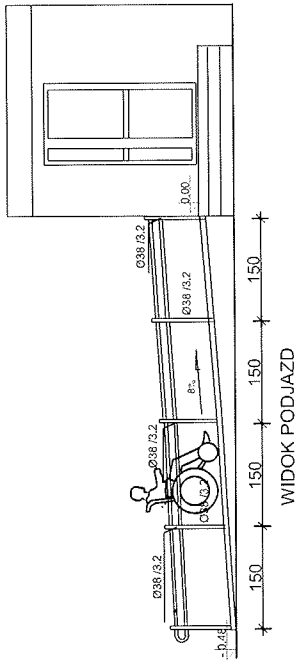

WIDOK PODJAZD

AJM-INWEST Maciorowski Andrzej

OBIEKT:	SALA KLUBOWA DOLISTOWO STARE	nr rys. 1
ADRES:	DOLISTOWO	skala 1:50
RODZAJ OPRACOWANIA:	PROJEKT BUDOWLANY	data:
ZAWARTOŚĆ OPRACOWANIA:	RZUT PARTERU	branża: ARCHITEKTURA
FAZA OPRACOWANIA:	STAN PROJEKTOWANY	
AUTOR PROJEKTU:	mgr inż. Andrzej Maciorowski Bł.-I4/91	podpis:
WSPÓŁPRACA:		podpis:

DOKUMENTACJA CHRONIONA PRAWEM AUTORSKIM - POWIELANIE I WYKORZYSTANIE SZCZEGÓŁÓW PROJEKTU TYLKO ZGODĄ