



L1-LAWY SZT. 5 SKALA 1:50

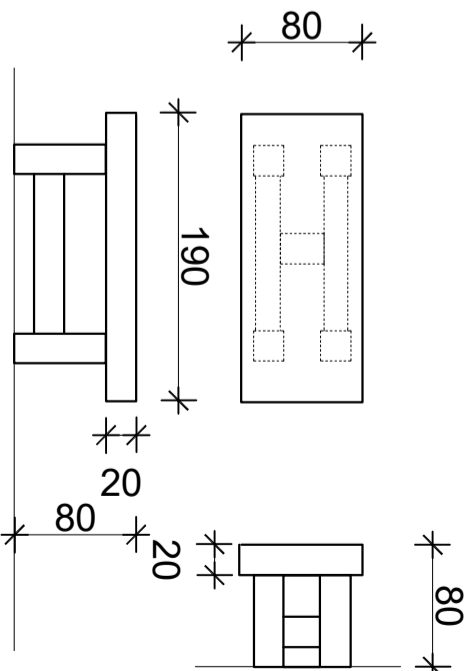

ST-STOLY SZT. 5 SKALA 1:50

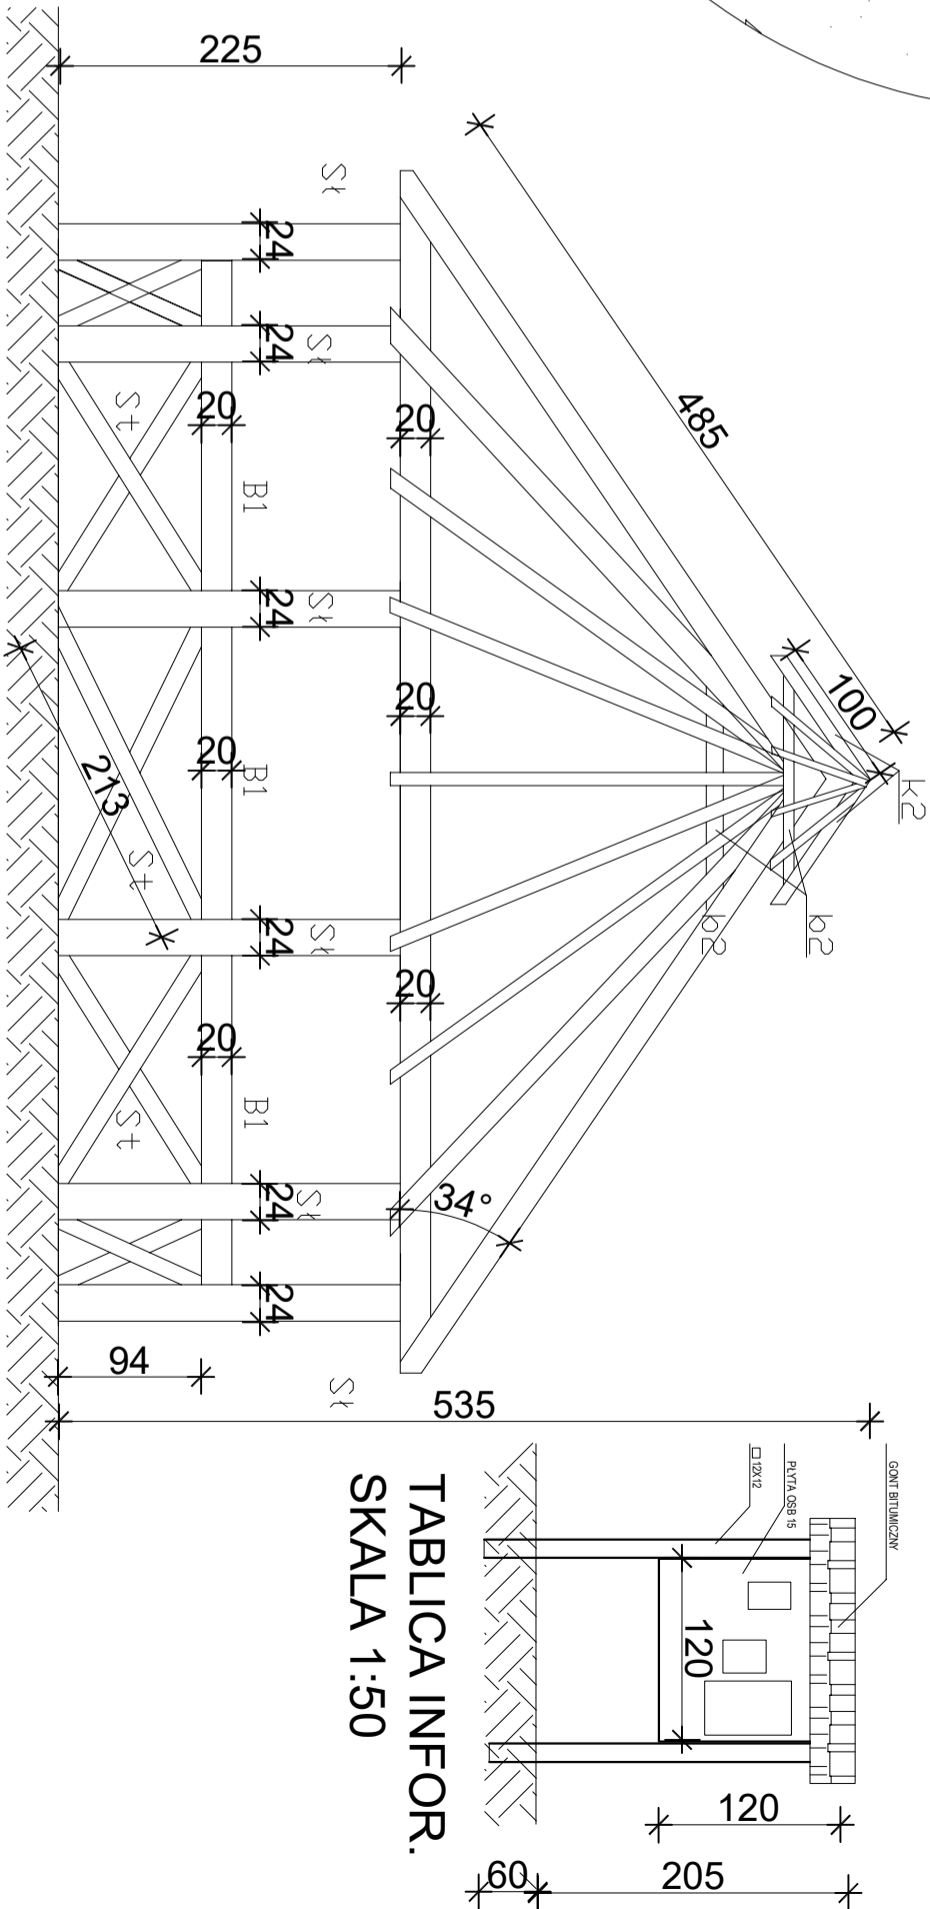

- St - SŁUPY 24X24 CM/ELEMENTY Z BALA OBRÓBIONE/  
St - STĘŻENIA 16X16 CM/ELEMENTY Z BALA OBRÓBIONE/  
B1 -BELKI 20X24 CM/ELEMENTY Z BALA OBRÓBIONE/  
b2 -BELKI 5X16 CM  
K1 -KROKWIE 8 X16 CM  
K2 -KROKWIE 5X10 CM

DREWNO KLASY C27 IMPREGNOWANE CIŚNIENIOWO,  
ŁĄCZENIE ELEMENTÓW KONSTRUKCYJNYCH NA WRĘBY I CZOPY.

PRZEKRÓJ PIONOWY 1:50

AJM-INWEST Maciorowski Andrzej

obiekt:	WIATA MAŁA ARCHITEKTURA	nr. rys.:	3
adres:	DZIECIOŁOWO Gm. JAŚWIŁY	skala:	1:50
rodzaj opracowania:	PROJEKT BUDOWLANY	data:	GRUDZIEŃ 2016
przedmiot opracowania:	MAŁA ARCHITEKTURA	branża:	ARCHITEKTURA
firma opracowania:	STAN PROJEKTOWANY	podpis:	
autor projektu:	mgr inż. Andrzej Maciorowski BL.44/91	podpis:	
współpraca:		podpis:	
DOKUMENT JAKO OPRACOWANIE PRACOWNI AUTORSKIM - POWIĘZIENIE WYKORZYSTUJĄCE BEZ ZGODY AUTORA PROJEKTU			
ZABEZPIECZENIE			