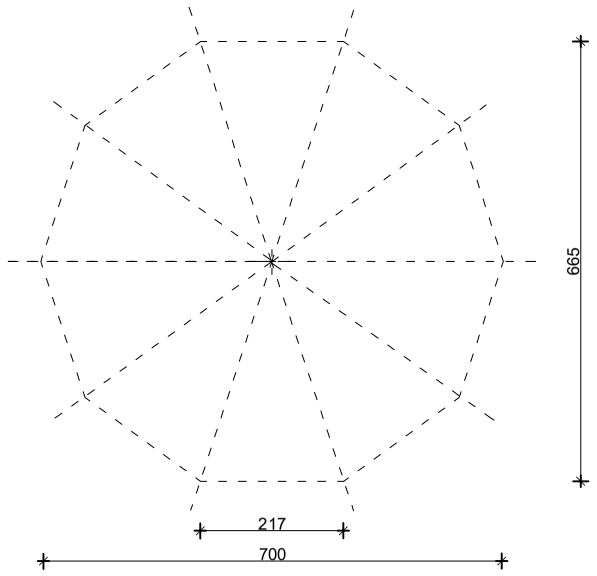

RZUT OSI GŁÓWNYCH 1:50

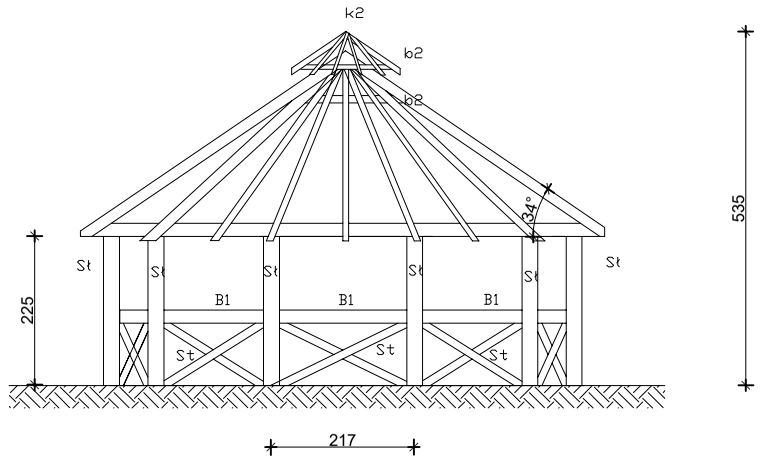

PRZEKRÓJ PIONOWY 1:50

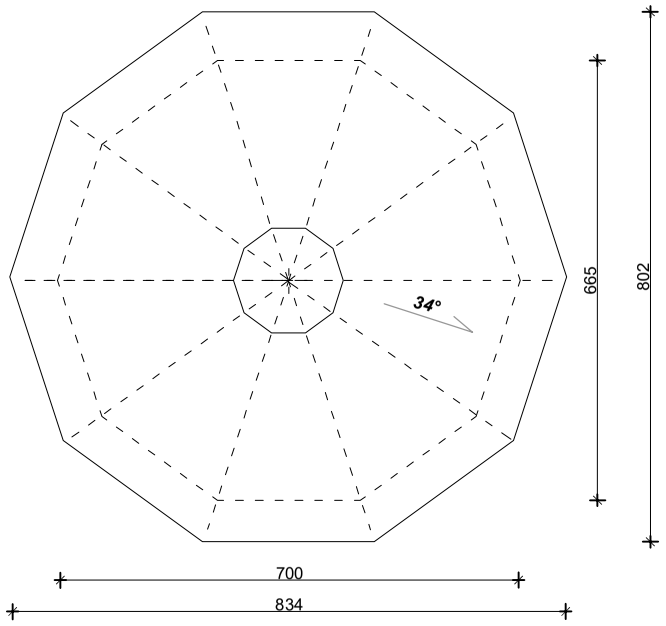

RZUT DACHU 1:50

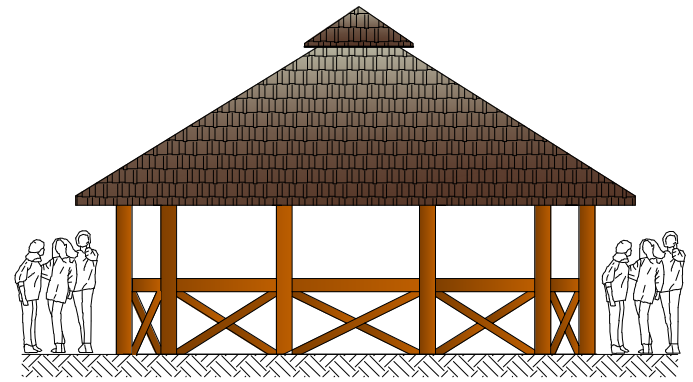

WIDOK WIATY 1:50

St -SŁUPY 24X24 CM/ELEMENTY Z BALA OBROBIONE/
St - STĘŻENIA 16X16 CM/ELEMENTY Z BALA OBROBIONE/
B1 -BELKI 20X24 CM/ELEMENTY Z BALA OBROBIONE/
b2 -BELKI 5X16 CM
K1 -KROKWIE 8 X16 CM
k2 -KROKWIE 5X10 CM

DREWNO KLASY C27 IMPREGNOWANE CIŚNIENIOWO,
ŁĄCZENIE ELEMENTÓW KONSTRUKCYJNYCH NA WRĘBY I CZOPY.

WIATA ZBUDOWANA NA PLANIE 10-KĄTA O BOKU 217 CM. POŁĄCZENIE Z GRUNTEM ZA POMOCĄ ŁĄCZNIKÓW STALOWYCH SYSTEMOWYCH.
PODŁOŻE Z PŁYTEK BETONOWYCH IMITUJĄCYCH DREWNO UKŁADANYCH NA PODBUDOWIE ŻWIROWO-PIASKOWEJ.

POKRYCIE GONT BITUMICZNY"KARPIÓWKA" W KOLORZE NP.BRĄZ NA PEŁNYM DESKOWANIU 2,5 CM

ŁAWY WYKONANE Z PÓŁBALA IMPREGNOWANE. DŁUGOŚCI 200 CM I 250 CM.

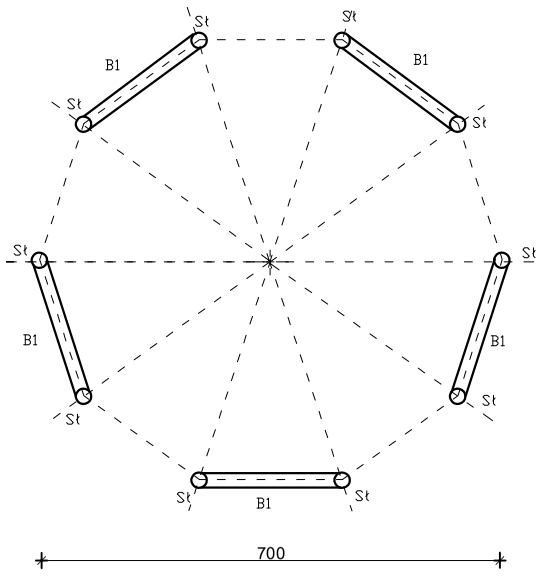

RZUT PRZYZIEMIA 1:50

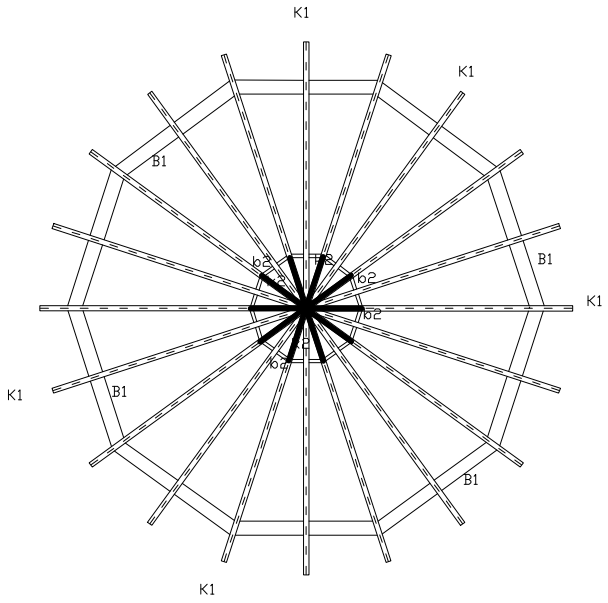

RZUT WIĘŹBY 1:50

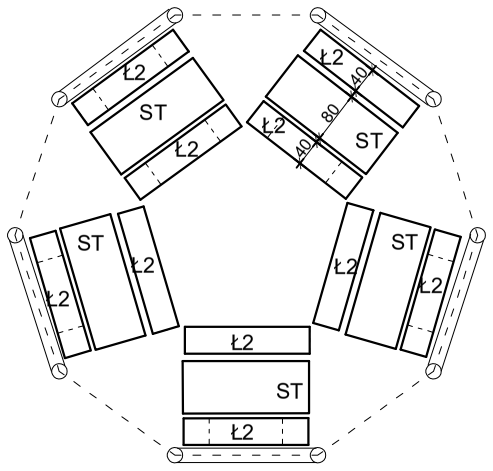

RZUT USTAWIENIA ŁAW I STOŁÓW 1:50

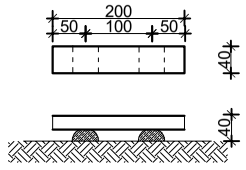

Ł2 - ŁAWY SZT. 10 SKALA 1:50

AJM-INWEST Maciorowski Andrzej

obiekt	WIATA REKREACYJNA	nr rys.	2
adres	DZIĘCIOŁOWO	skala	1:50
rodzaj opracowania	PROJEKT BUDOWLANY	data	GRUDZIEŃ 2014
przedmiot opracowania	RZUTY	branża	ARCHITEKTURA
faza opracowania	STAN PROJEKTOWANY		
autor projektu	mgr inż. Andrzej Maciorowski Bł.44/91	podpis	
współpraca		podpis	

UNIEMOŻLIWIA NIEWYRAŻONE ZGODY - PORZĄDKI PRAWA W MYŚL AZ 2000 ARCHITEKTURY