


ROZMIESZCZENIE ZABAWEK PLAC ZABAW BOBRÓWKA

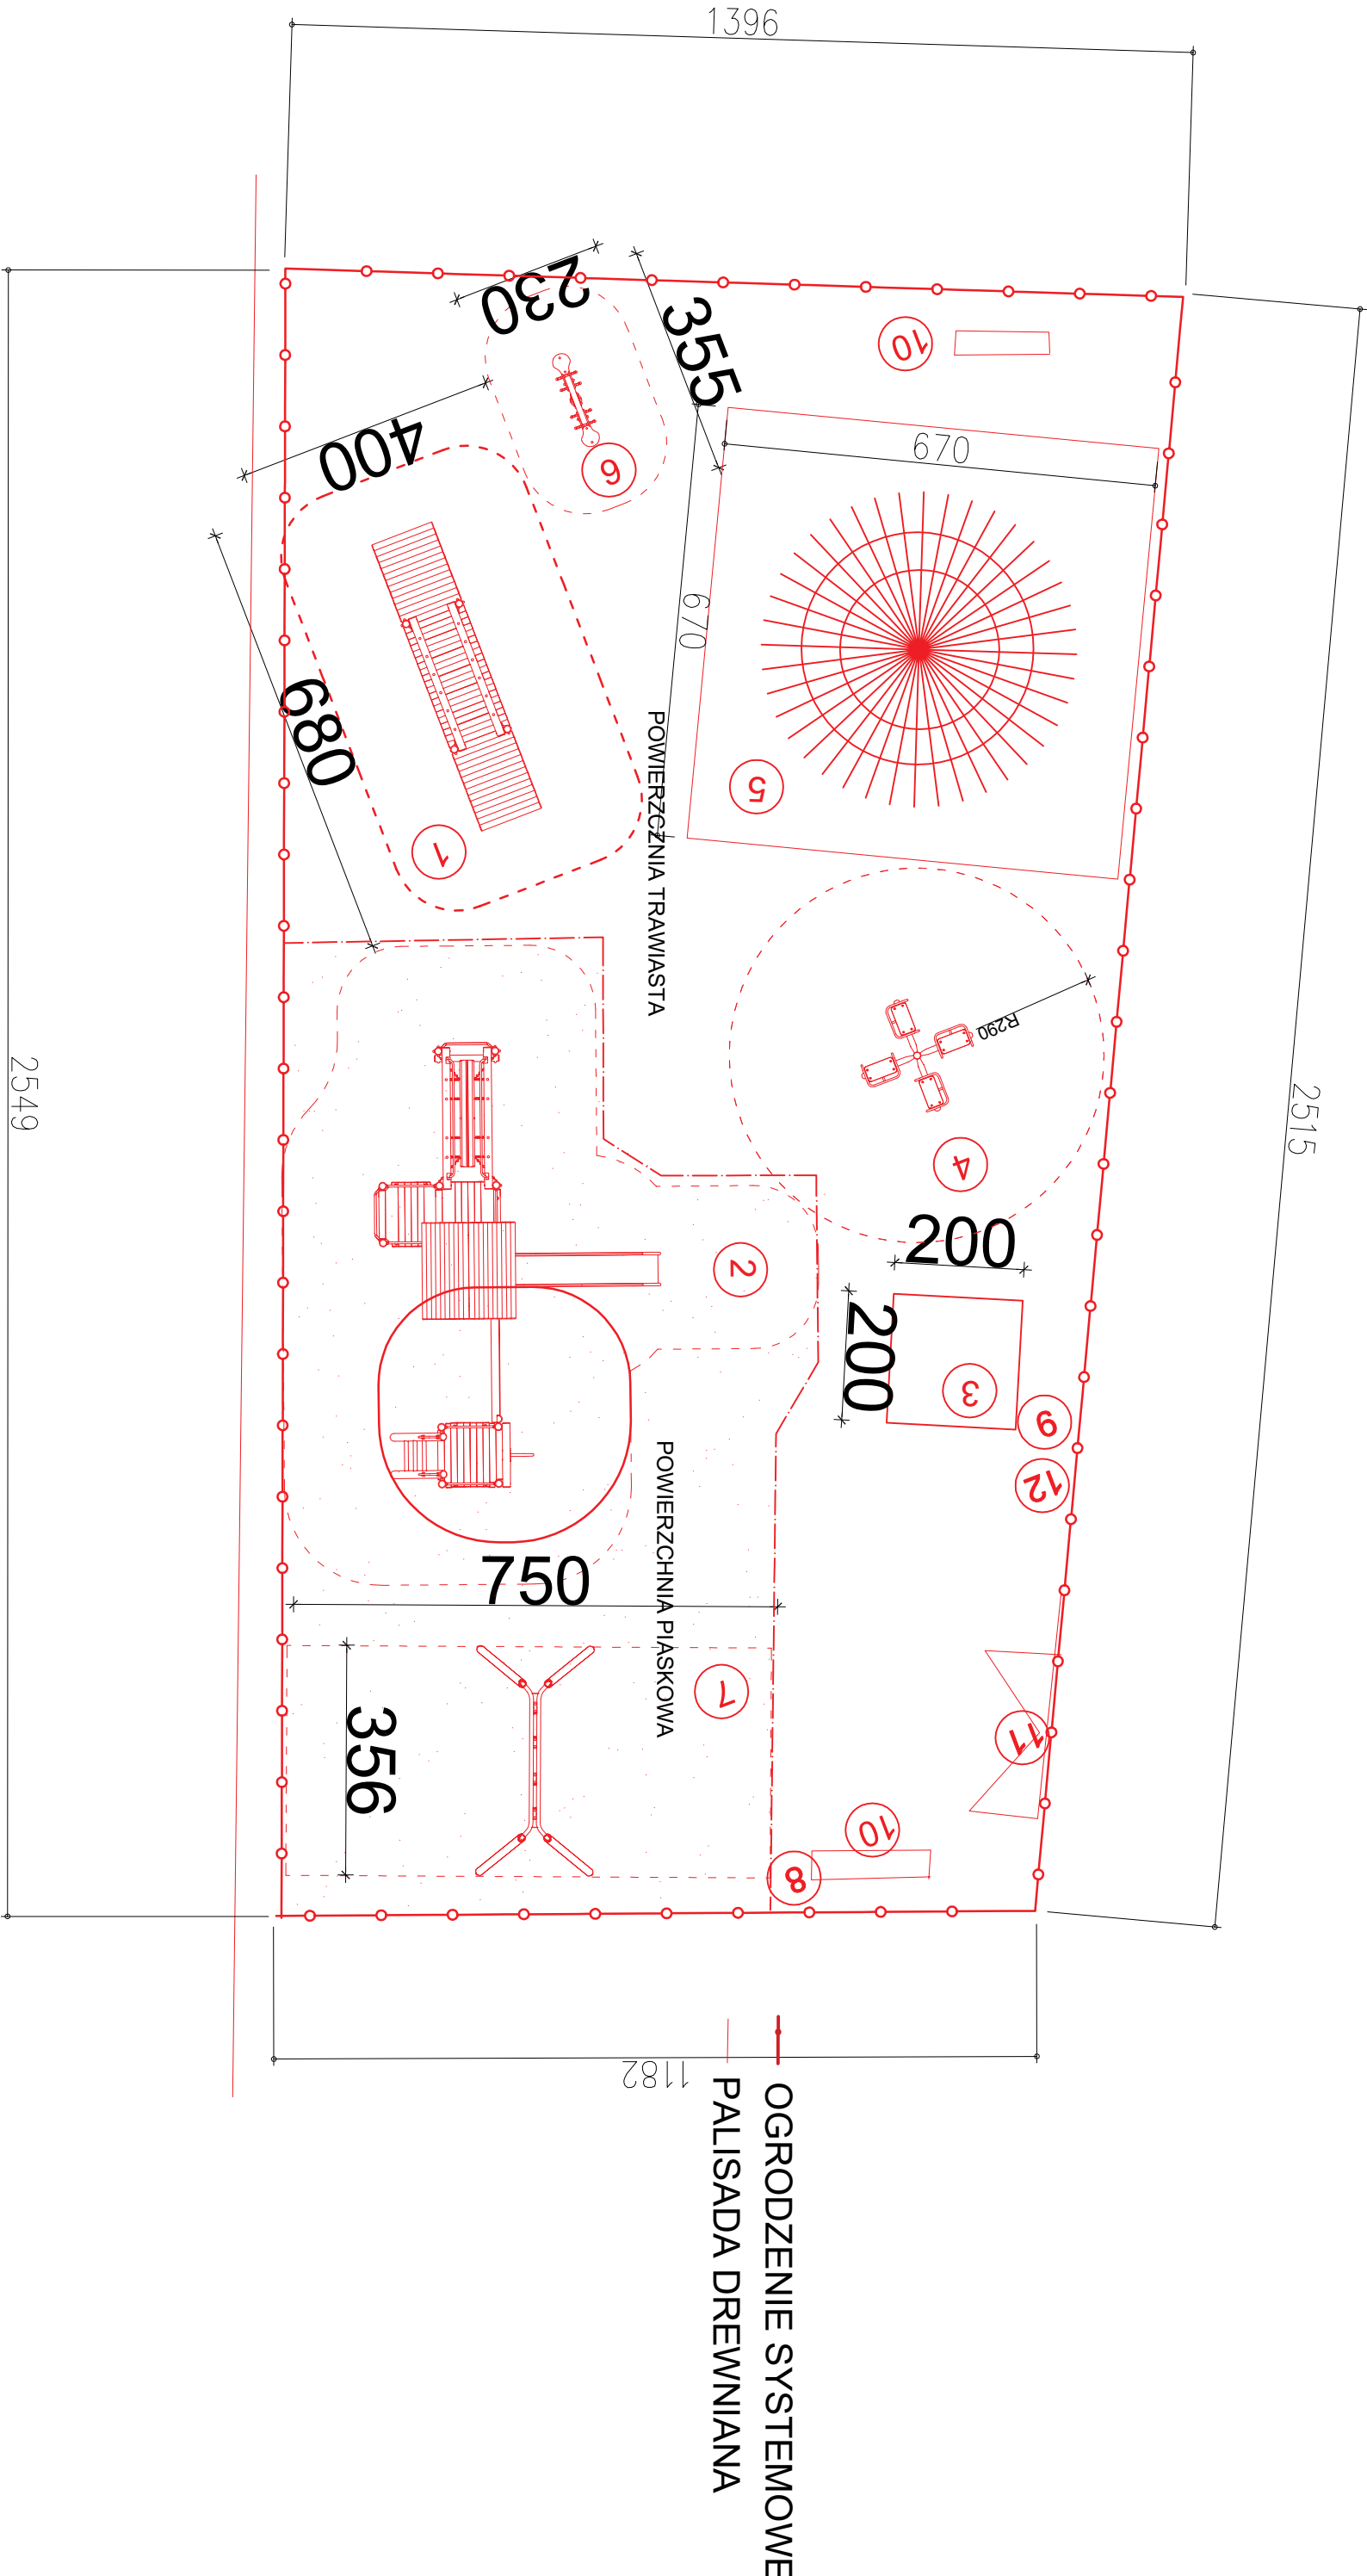

AJM-INWEST Maciorowski Andrzej

obiekt:	ZAGOSPODAROWANIE DZIAŁKI	nr. rys.:	2
adres:	BOBRÓWKA Dz. GEOD. 178/2	skala:	
rodzaj opracowania:	PROJEKT BUDOWLANY	data:	CZERWIEC 2019
przedmiot opracowania:	ROZMIESZCZENIE ZABAWEK	branża:	ARCHITEKTURA
data opracowania:	STAN PROJEKTOWANY	podpis:	
autor projektu:	mgr inż. Andrzej Maciorowski BL-44/91	podpis:	
współautor:		podpis:	
DOKUMENTACJA OCHRONY PRAW AUTORSKICH - POMIENIENIE WYMAGANYCH BEZ ZŁOŻYŃ AUTORSKICH			
ZABEZPIECZENIE			