


ROZMIESZCZENIE ZABAWEK PLAC ZABAW BRZozOWA

1525

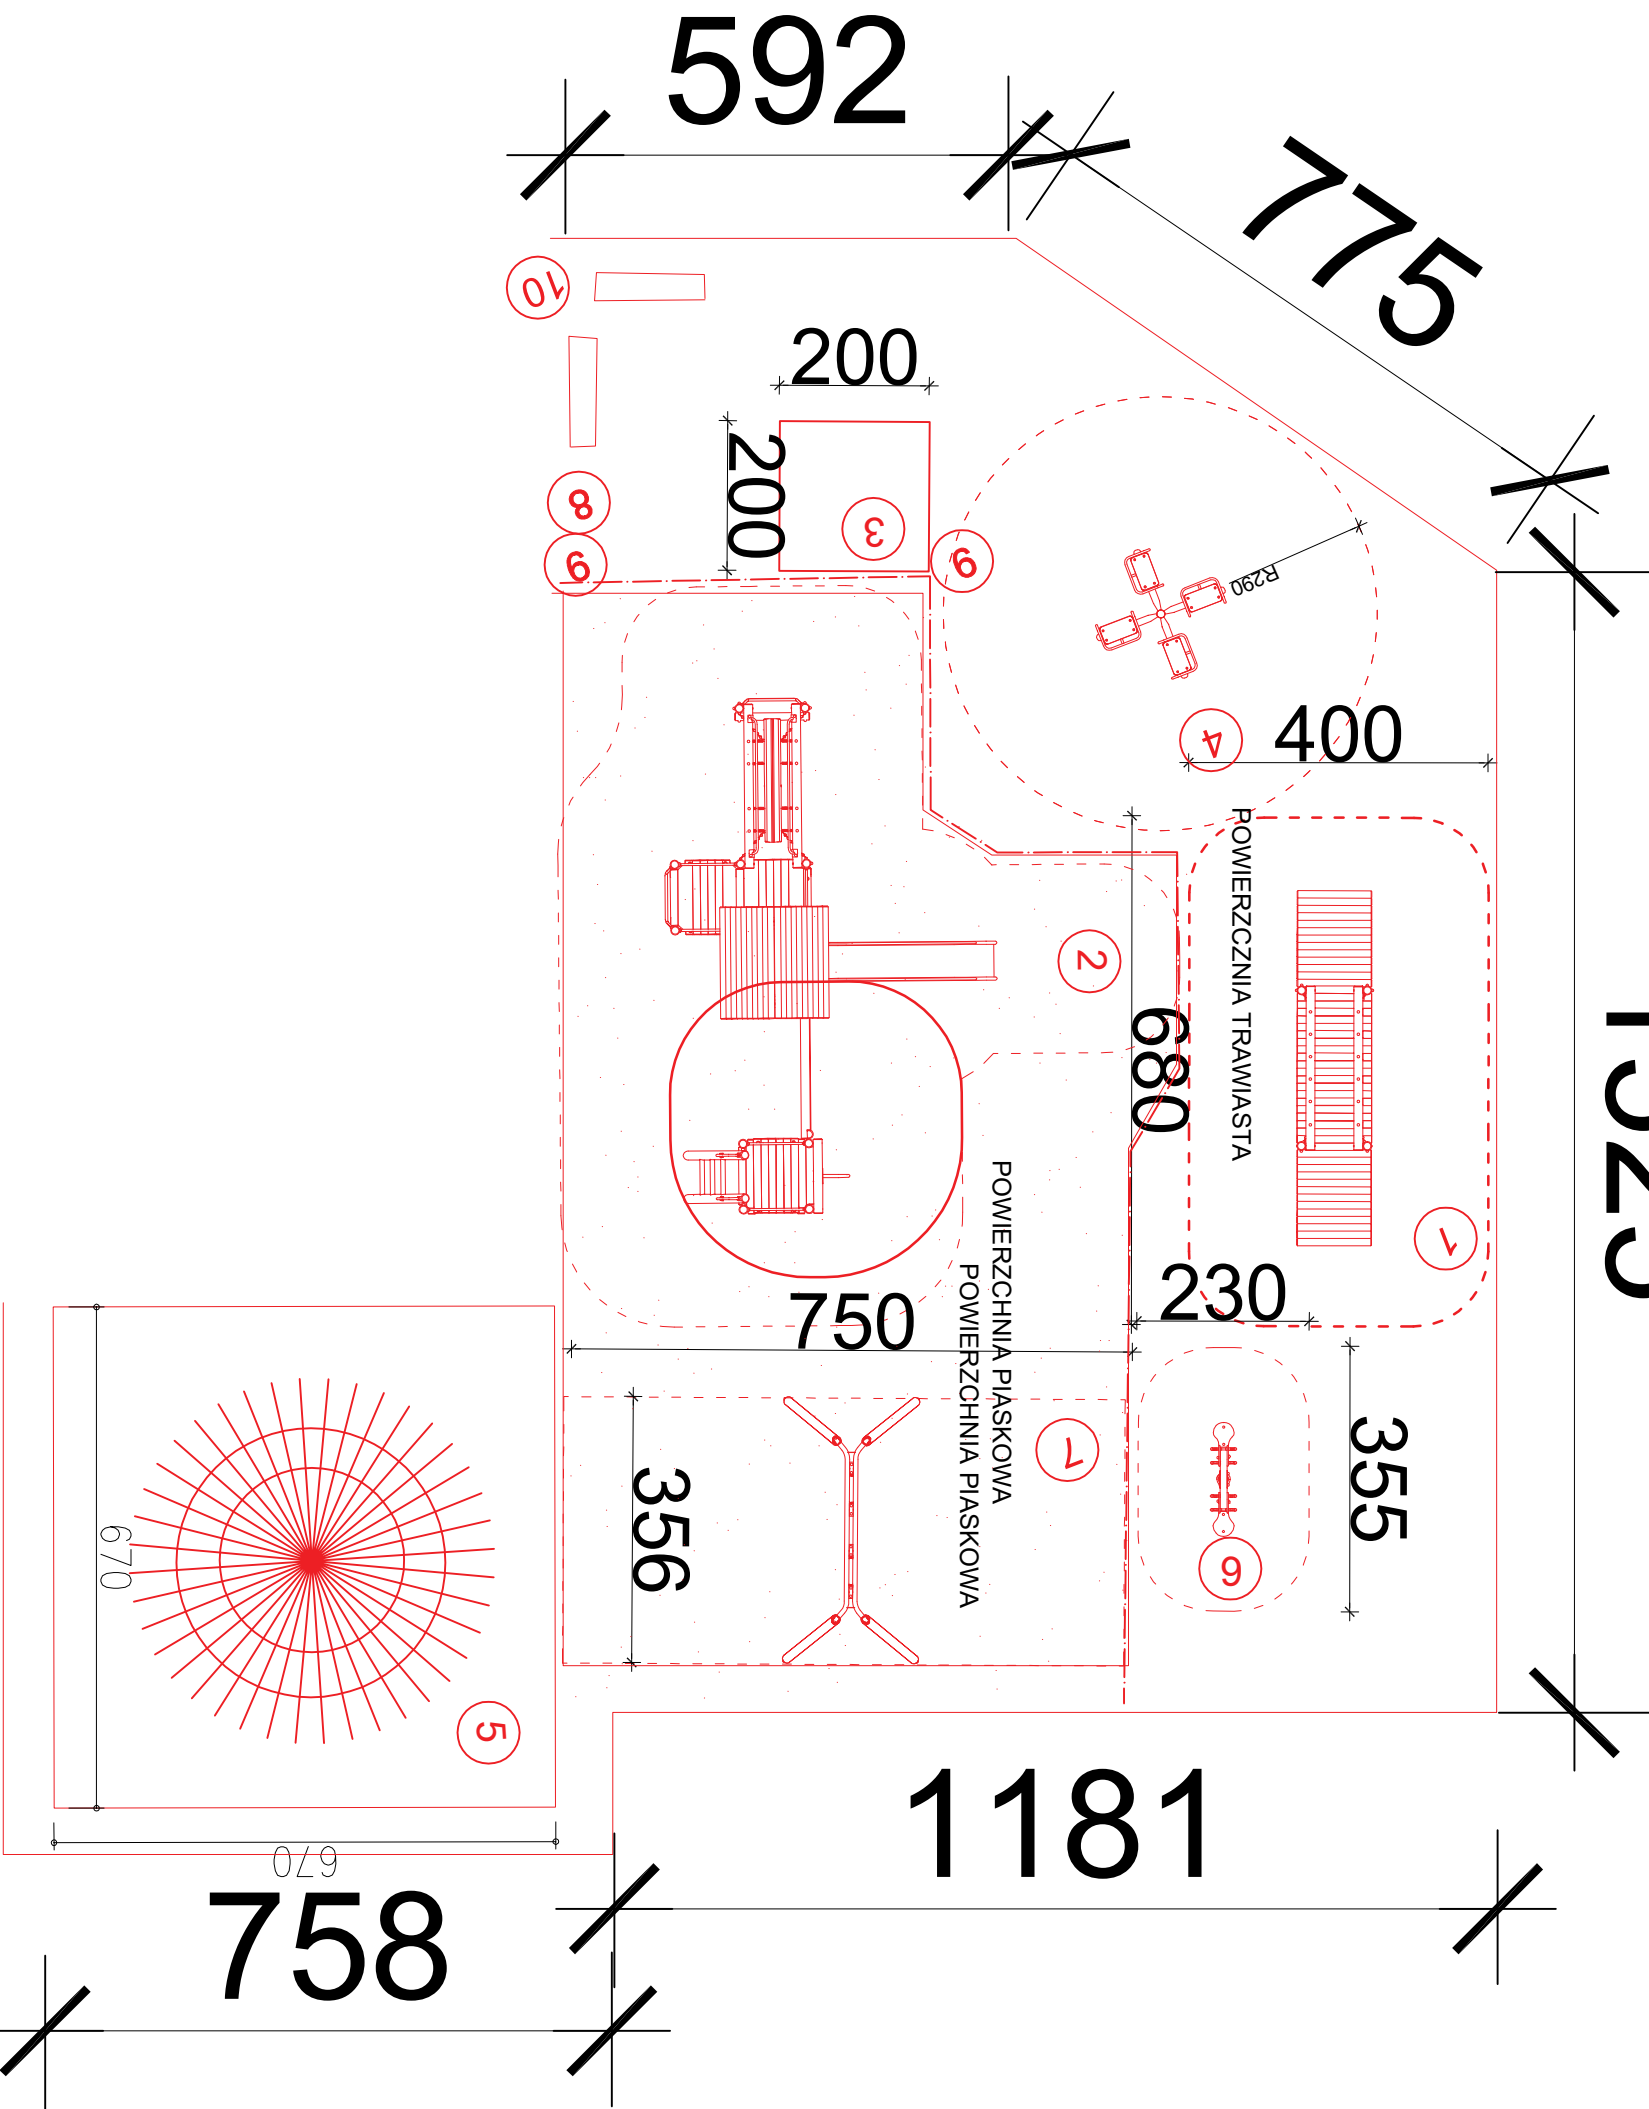

- 1. POMOST RUCHOMY
- 2. ZESTAW SPRAWNOŚCIOWY
- 3. PIASKOWNICA
- 4. KARUZELA
- 5. LINIARNIA
- 6. HUŚTAWKA SPRĘŻYNOWA
- 7. HUŚTAWKA PODWÓJNA
- 8. KOSZ NA SMIECI
- 9. TABLICA INFORMACYJNA
- 10. ŁAWKI SZT. 2

AJM-INWEST Maciorowski Andrzej

obiekt:	ZAGOSPODAROWANIE DZIAŁKI	nr rys.:	2
adres:	BRZozOWA Dz.GEOD. 195/1	skala:	
rodzaj opracowania:	PROJEKT BUDOWLANY	data:	CZERWIEC 2019
podmiot opracowania:	ROZMIESZCZENIE ZABAWEK	branża:	ARCHITEKTURA
tytuł opracowania:	STAN PROJEKTOWANY	podpis:	
autor projektu:	mgr inż. Andrzej Maciorowski BL-44/91	podpis:	
współautor:		podpis:	
DOKUMENT NIE OPRACOWANY PRZEWIĄZANIEM AUTORSKIM - POWIĘKZAJĄCYMIANIE BEZ ZADANYCH AUTORSKICH PROJEKTU			
Załącznik nr 1			