Zał 1

1:1 000
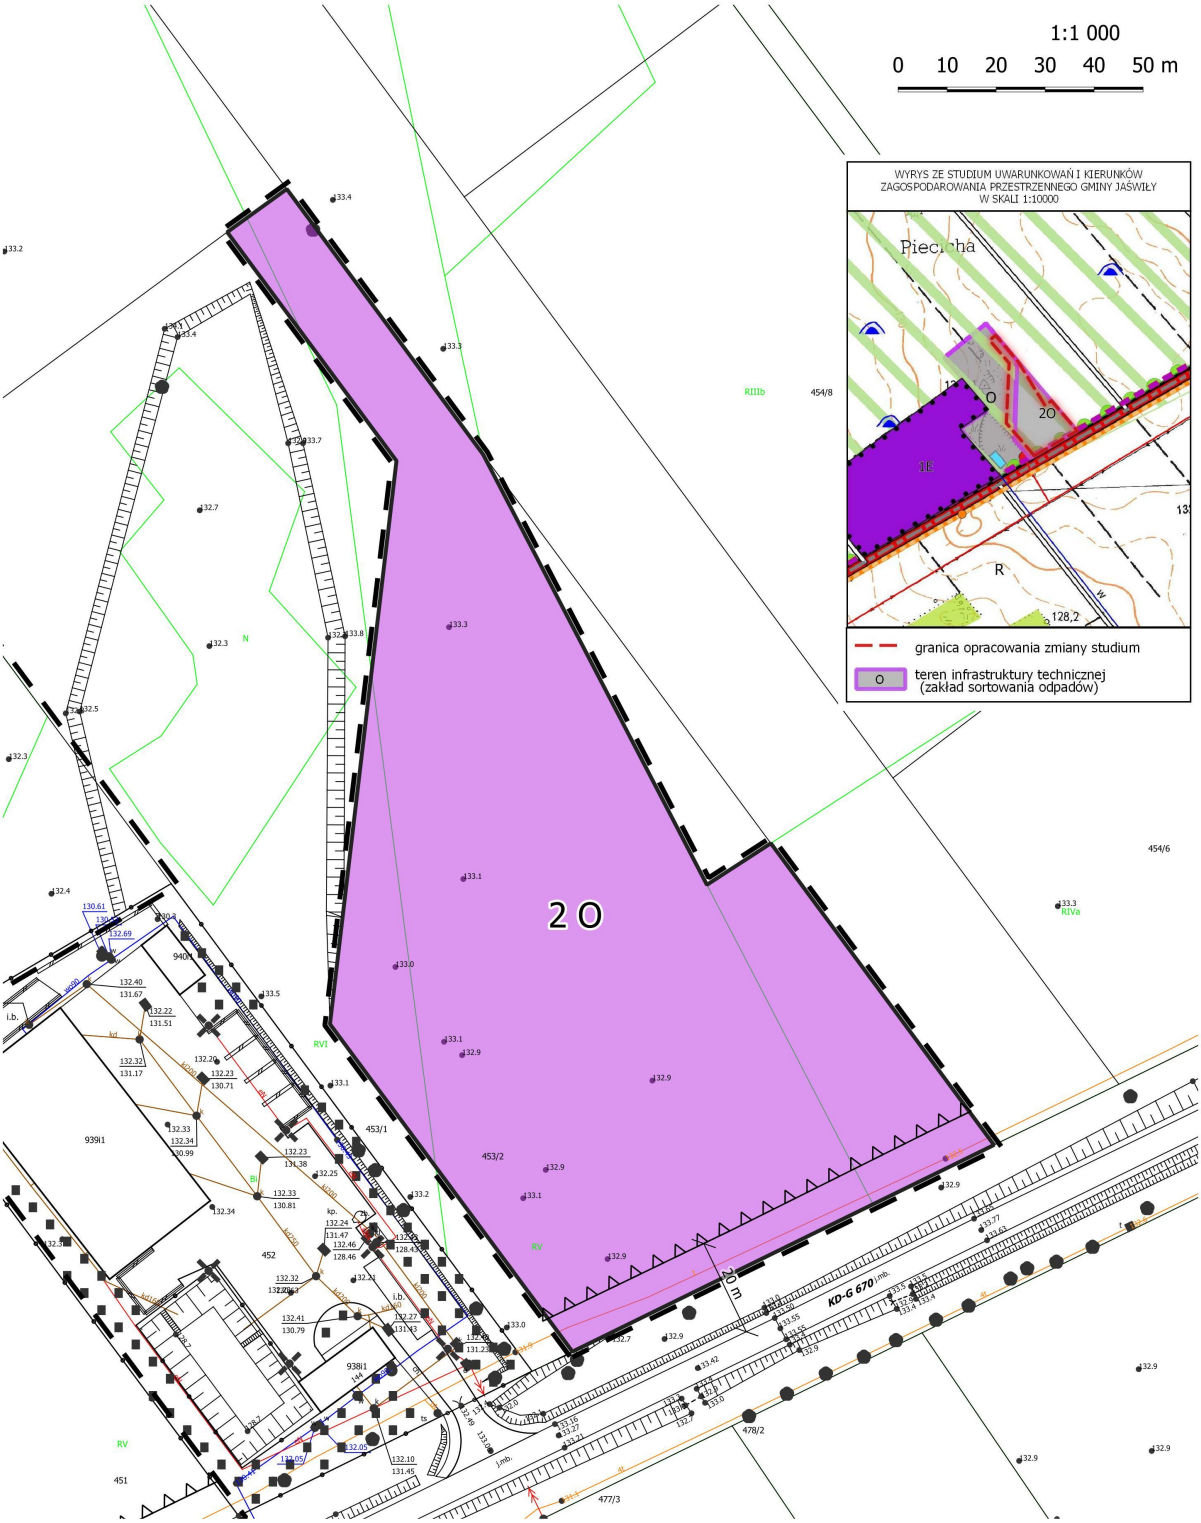
0 10 20 30 40 50 m