

MAPA DO CELÓW PROJEKTOWYCH


SKALA 1:500  
1:2 przetworzenia skali 1:1000

Obiekt: Jaświłki – dz. Nr 1

Województwo : podlaskie  
Powiat : moniecki  
Gmina: Jaświły  
Skośća mapy zasadniczej : 235 144.173 :174; 222

L. ks. robót: 23/2011

Mapa aktualna na dzień 27.04.2011 r.

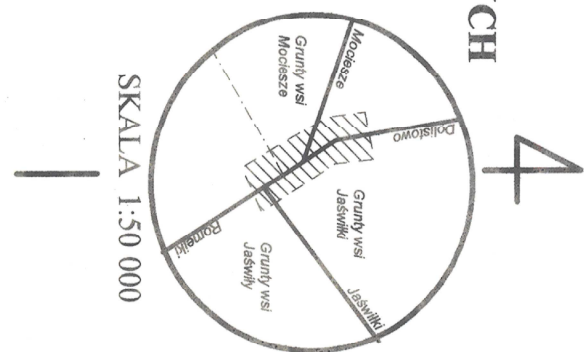

SZKIC ORIENTACYJNY  
WYKONAWCA


Usługi Geodezyjno-Kartograficzne  
Pracownia S. Bielecki  
19-100 Białystok, Białostocka 4  
NIP: 246-104-34-70  
Tel. 085-716-3200, kom. 506-155-094  
Geodeta uprawniony

Wiesław T. deit Nr upr. 8220  
STARSOSTWO POWIATOWE W MONKACH  
POWIATOWY OŚRODEK DOKUMENTACJI GEODEZYJNEJ  
I KARTOGRAFICZNEJ

W obszarze oznaczonym linią - - - - - potwierdzono w terenie aktualność treści mapy STARSOSTWA POWIATOWEGO W MONKACH  
zasadniczej / dokonano aktualizacji treści mapy zasadniczej /  
Dokumenty / potwierdzające aktualność mapy / z pominięciem uzupełniających / przyjęto do zasobu  
Powiatowego w dniu 17.04.2011 i zawiadomiono pod Nr 1536-228/2011  
Niniejsza Mapa MOŻE SŁUżyć DO CELÓW PROJEKTOWYCH  
Projektowane obiekty budowlane wymagające pozwolenia na budowę podlegają wytyczeniu i  
inwentaryzacji przykrojowej przez jednostkę uprawnioną do wykonywania tych prac.

Zd. STARSOSTWA  
Podpisano:  
Jerzy Rabinowski

UTWARDZENIE PLACÓW I  
PRZEBUDOWA CHODNIKÓW W  
M. JAŚWIŁKI Gm. JAŚWIŁY  
POW. UTWARDZENIE PLACU / PRZY CEMENTARZU/-652,0 m<sup>2</sup>  
DL. REMONTOWANYCH CHODNIKÓW-214,1 m

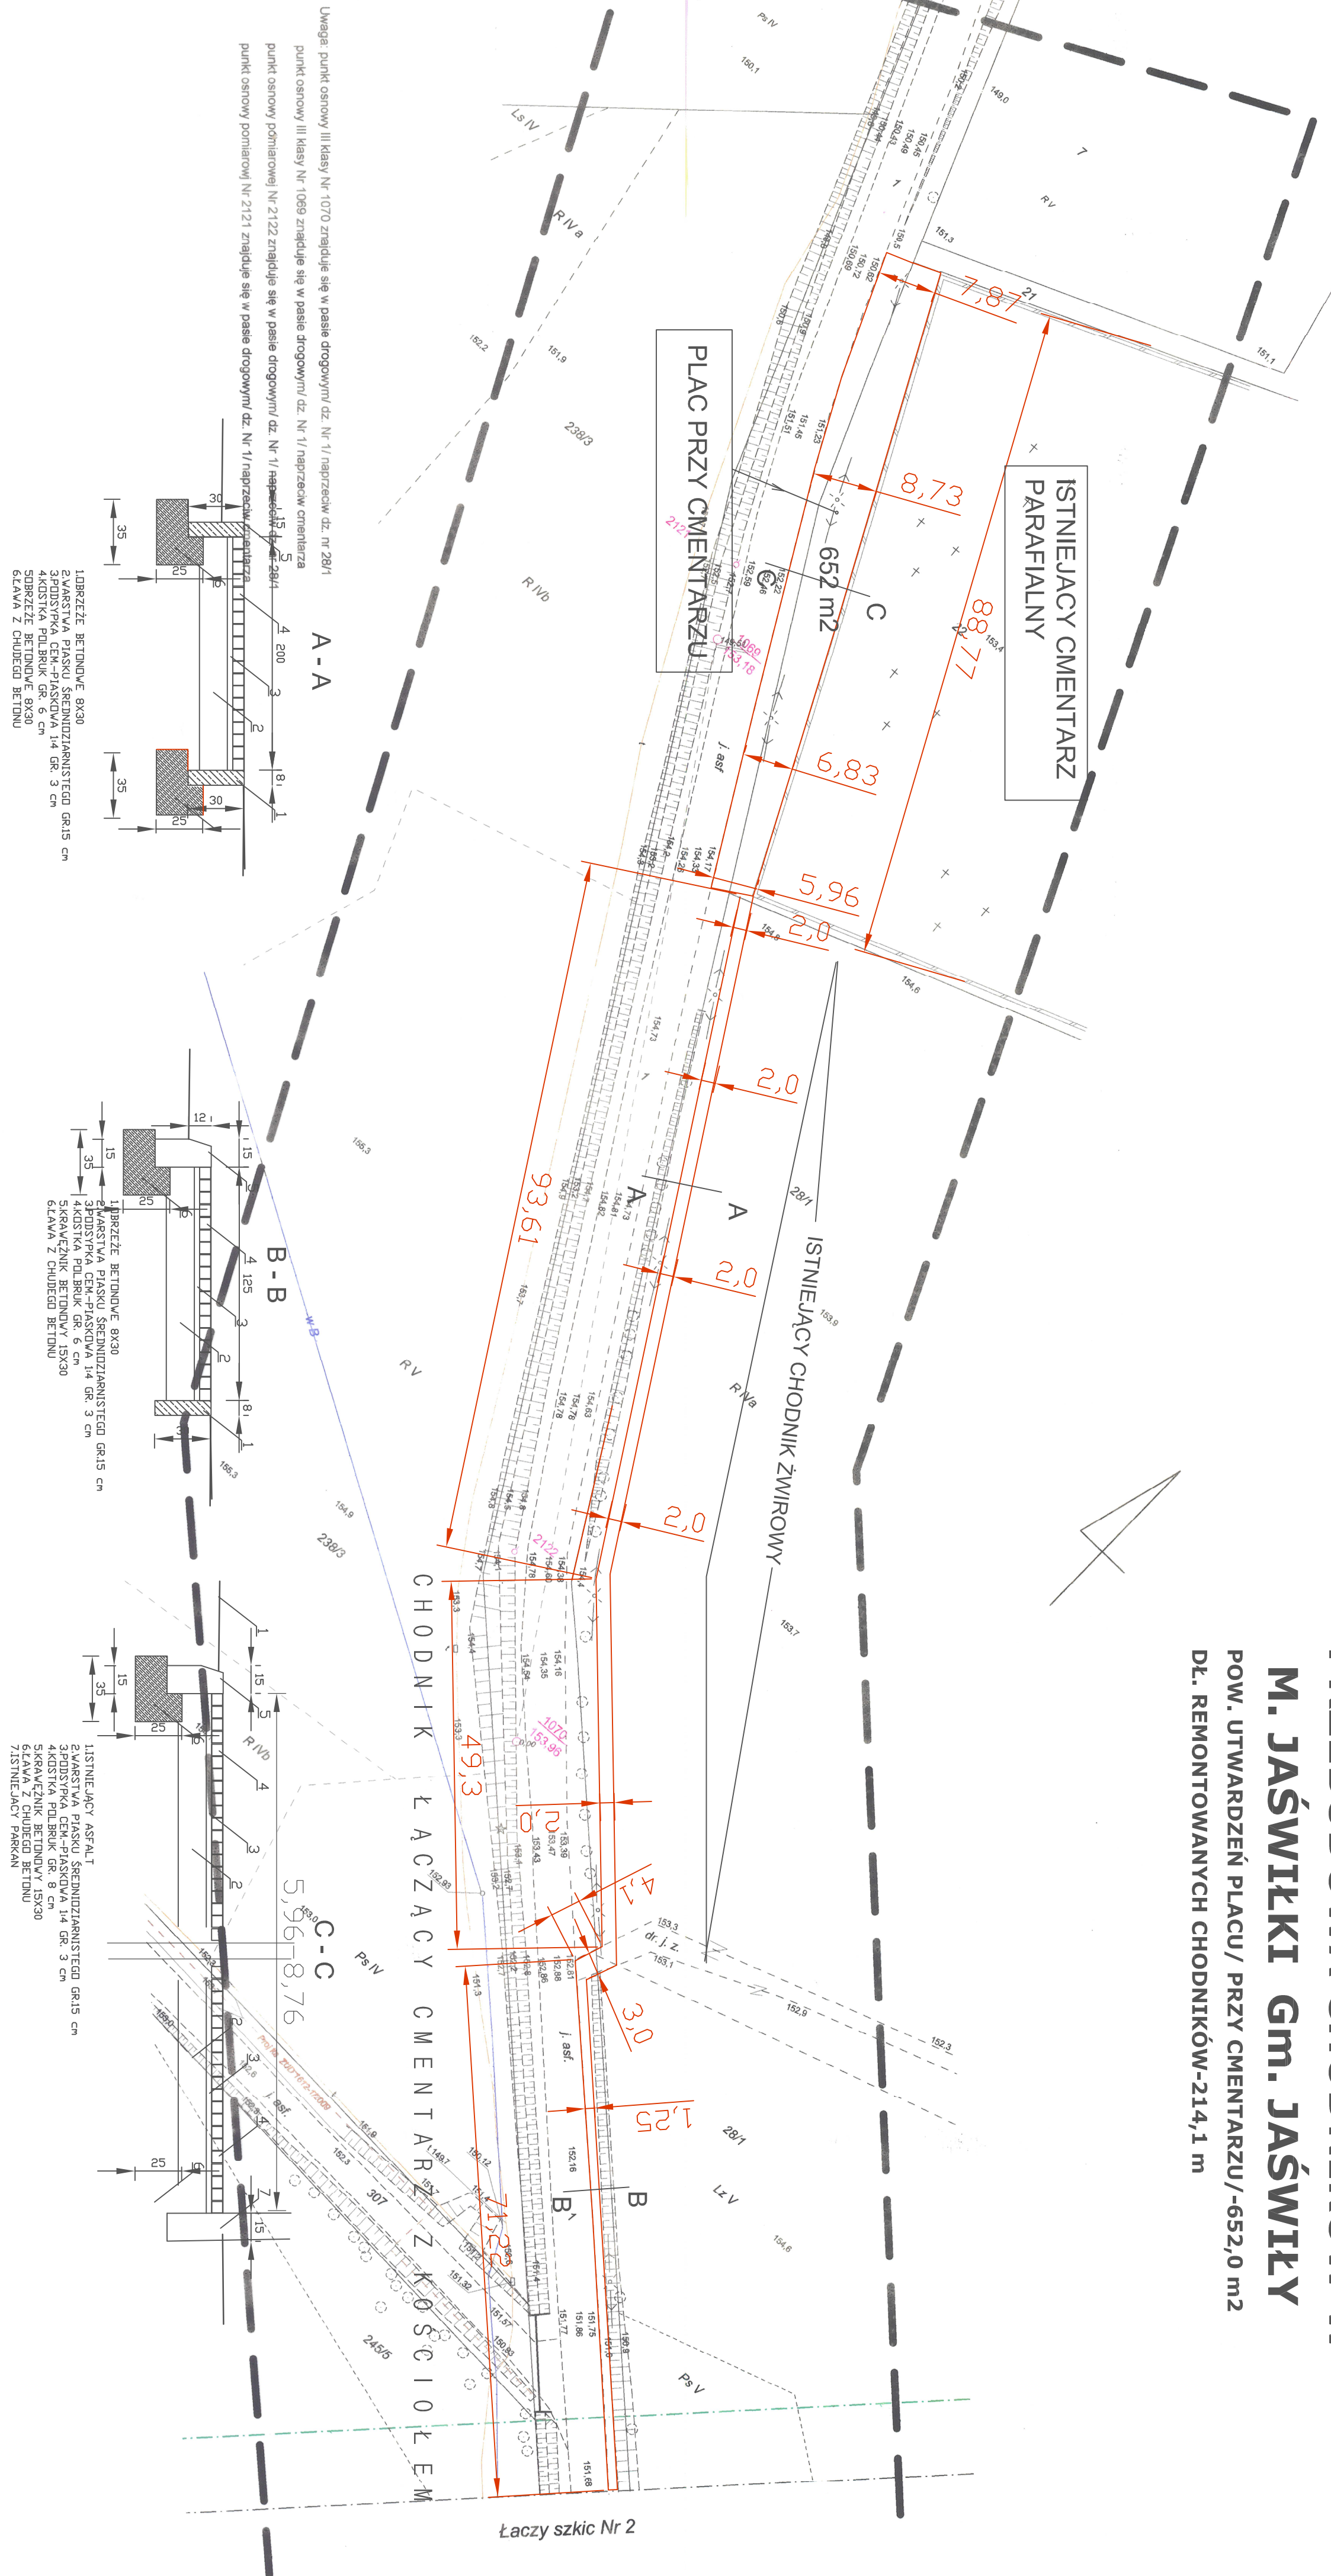

Łączy szkic Nr 2