

MAPA DO CELÓW PROJEKTOWYCH

SKALA 1:500

(z przewożenia skali 1:1000/

Arkusz nr 2 / 2 /

Obiekt: Jaświłki - dz. Nr 1

Województwo : podlaskie


Powiat : moniecki

Gmina : Jaświły

Sekcja mapy zasadniczej : 235.144.173; 174; 222

L. ks. robót. 25/2011

Mapa aktualna na dzień 27.04.2011 r.

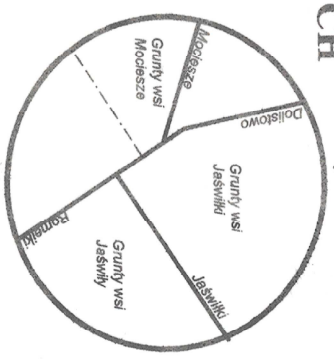

SKALA 1:50 000

SZKIC ORIENTACYJNY

WYKONAWCA

Usługi Geodezyjno-Kartograficzne  
Wiesław Tętkiel  
15-100 Mielnik, ul. Białoskoka 4  
T. 085-716-2200, kom. 506-155-094  
Geodeta uprawniony


STAROSTWO POWIATOWE W MONIECKU  
POWIATOWY OŚRODEK DOKUMENTACJI GEODEZYJNEJ  
I KARTOGRAFICZNEJ

Wiesław Tętkiel Nr upr. 8220

W obszarze oznaczonym linią - - - - - potwierdzono w terenie aktualność treści mapy  
zasadniczej / dokonano aktualizacji treści mapy zasadniczej /  
dokumentu / planu / i zaopiniowano pod Nr 156-228/2011  
PRAWA WŁASNOŚCI I KARTOGRAFICZNEJ  
MINISTERSTWA MAP MOŻE SŁUżyć DO CELÓW PROJEKTOWYCH  
Planistyczne obiekty budowlane wymagające pozwolenia na budowę podlegają wyrażeniu  
inwestycji przez jednostki uprawnione do wykonywania tych prac.

1/2011

Łączy arkusz Nr 1 / 2 /

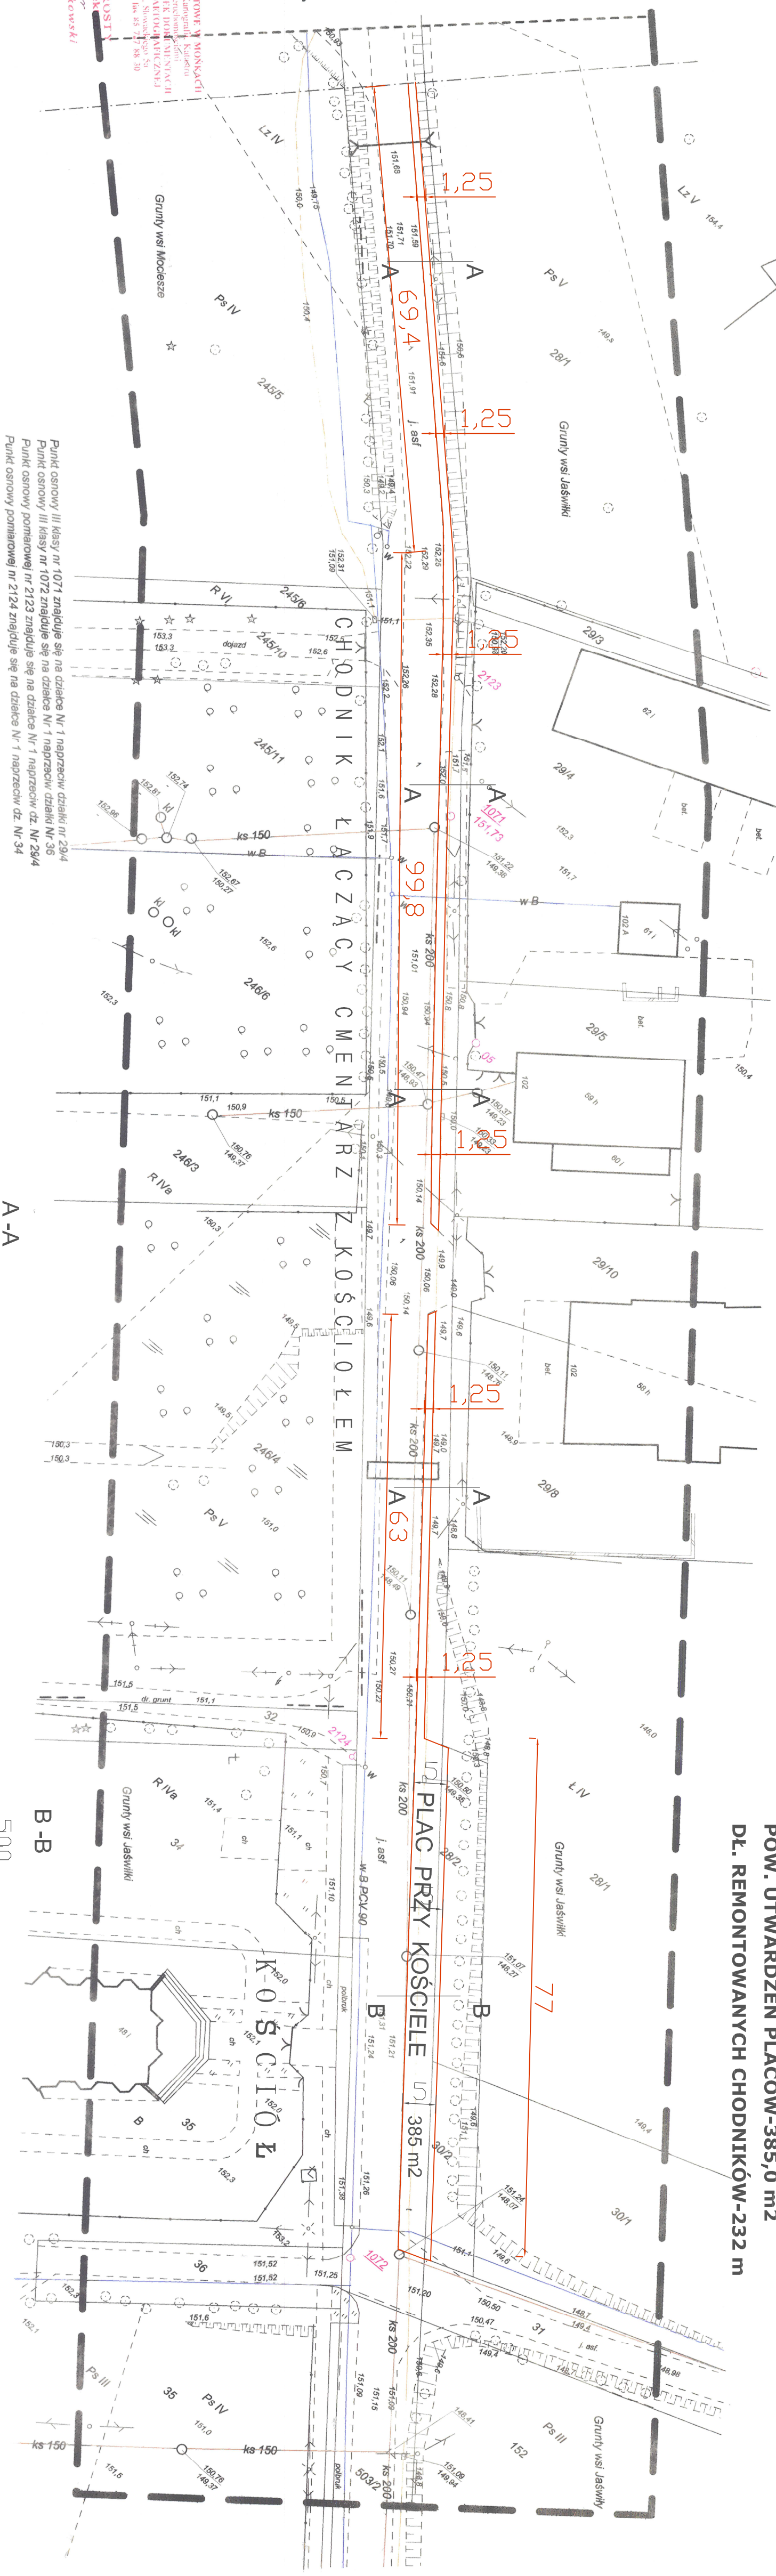

UTWARDZENIE PLACÓW I  
PRZEBUDOWA CHODNIKÓW W  
M. JAŚWILKI Gm. JAŚWILY

POW. UTWARDZEŃ PLACÓW-385,0 m<sup>2</sup>  
DL. REMONTOWANYCH CHODNIKÓW-232 m

