


PROFIL PODŁUŻNY 1:100/2000

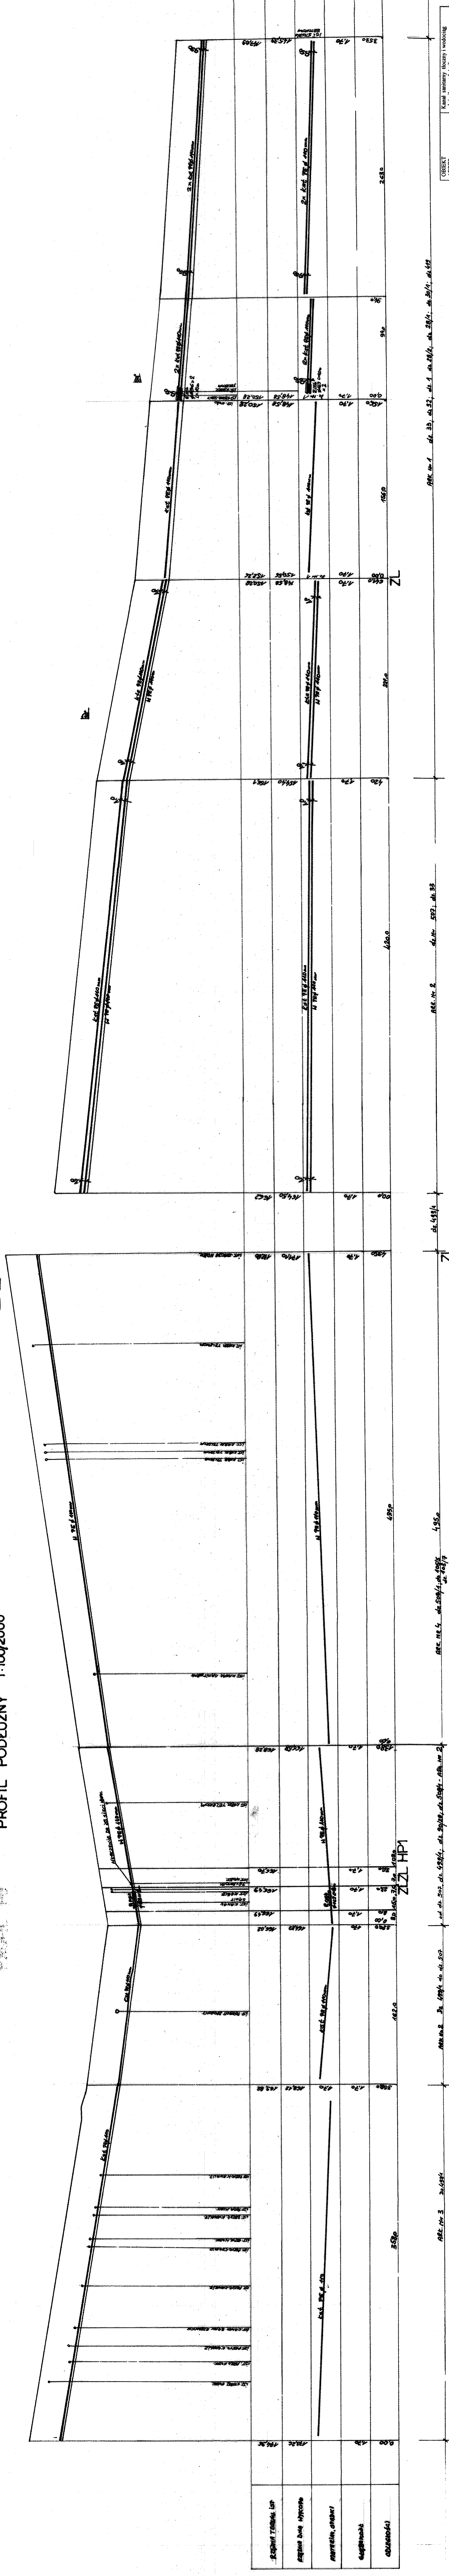

OBJEKT	Kanal sanitarny i wodociąg
PRZEDMIOT	Prace budowlane
SKALA I NR RYSUNKU	Prace budowlane
SKALA I NR RYSUNKU	Prace budowlane
1. Projektant	1. mgr inż. Tadeusz Wyszowski
2. Sprawdzający	2. mgr inż. Tadeusz Wyszowski
DATA	1. 20.04.2014 r.
	2. 20.04.2014 r.