

PLAN SYTUACYJNY
1:2000

ZABIELE
gmina Jaświły
powiat moniecki
woj. podlaskie
dz. nr 928/1


PODLASKIE BIURO GEODEZJI
KLASYFIKACJI I REKULTYWACJI
Grzegorz Kotyński, Jędrzejko J. s.c.
tel./fax 85 7326 131, e-mail: pbg@wp.pl

Uprawnienie w zakresie rekultywacji
gruntów i modernizacji
rolniczych dróg dojazdowych
mgr inż. Grzegorz Kotyński
Lista Wojewody Białostockiego nr GG.II 5019-17/97

2016-01-15

- ROWY ODWADNIAJĄCE TRÓJKĄTNE 30 CM X 30 CM
- G USUNIĘCIE GŁAZÓW
- ^ KARCZOWANIE ZAKRZACZEŃ GĘSTYCH
- ZJAZDY DŁUGOŚCI 6,0 M ZE ŻWIRU

SYTUACYJNY
2000

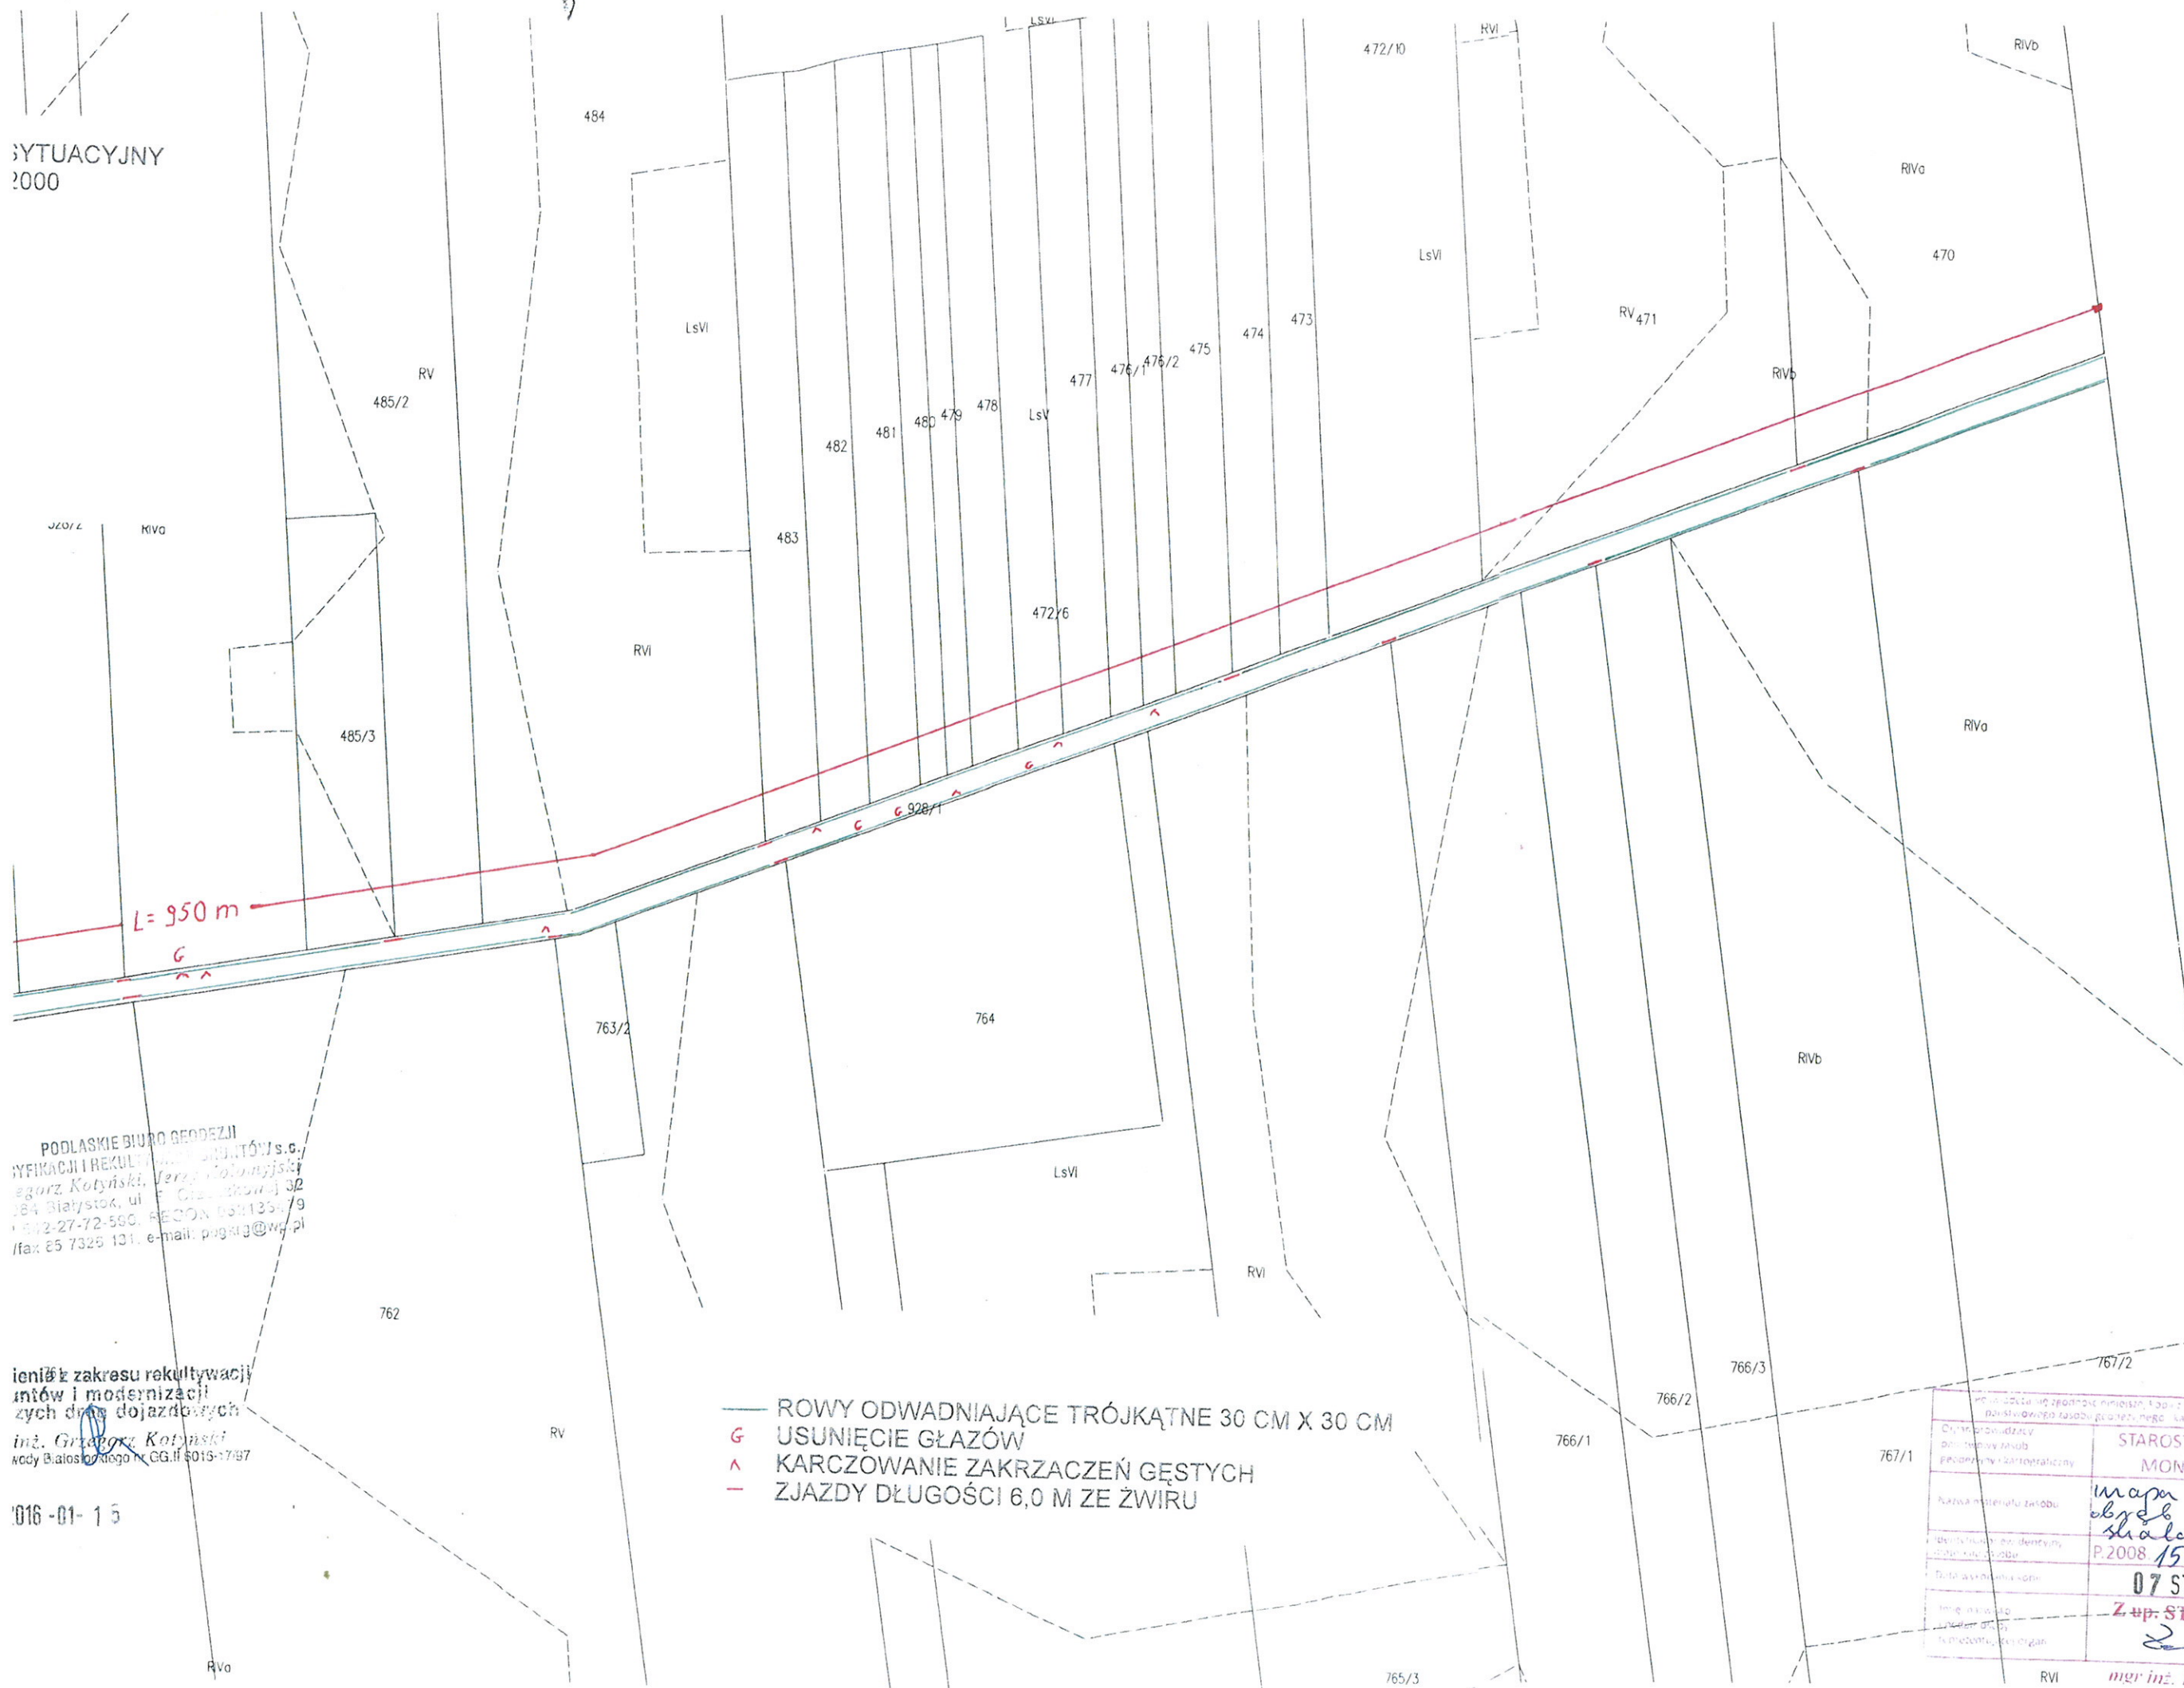

PODLASKIE BIURO GEODEZJI



016-01-15

- ROWY ODWADNIAJĄCE TRÓJKĄTNE 30 CM X 30 CM
- G USUNIĘCIE GŁAZÓW
- A KARCZOWANIE ZAKRZACZEŃ GĘSTYCH
- ZJAZDY DŁUGOŚCI 6,0 M ZE ŻWIRU


PRZEKRÓJ POPRZECZNY 1:100

ZABIELE, gmina JAŚWIŁY, dz. nr 928/1

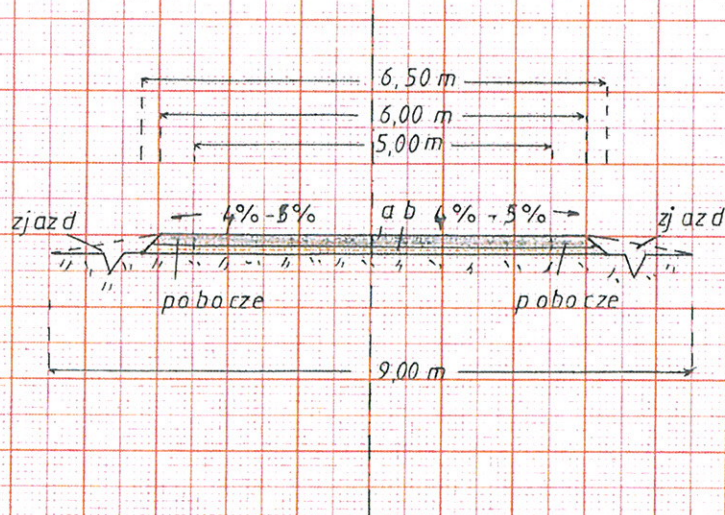

- a - warstwa jezdna grubości 15 cm ze żwiru
- b - warstwa odsączająca grubości 10 cm z piasku

Wykonał dnia 15 stycznia 2016 roku
Grzegorz Kotyński