

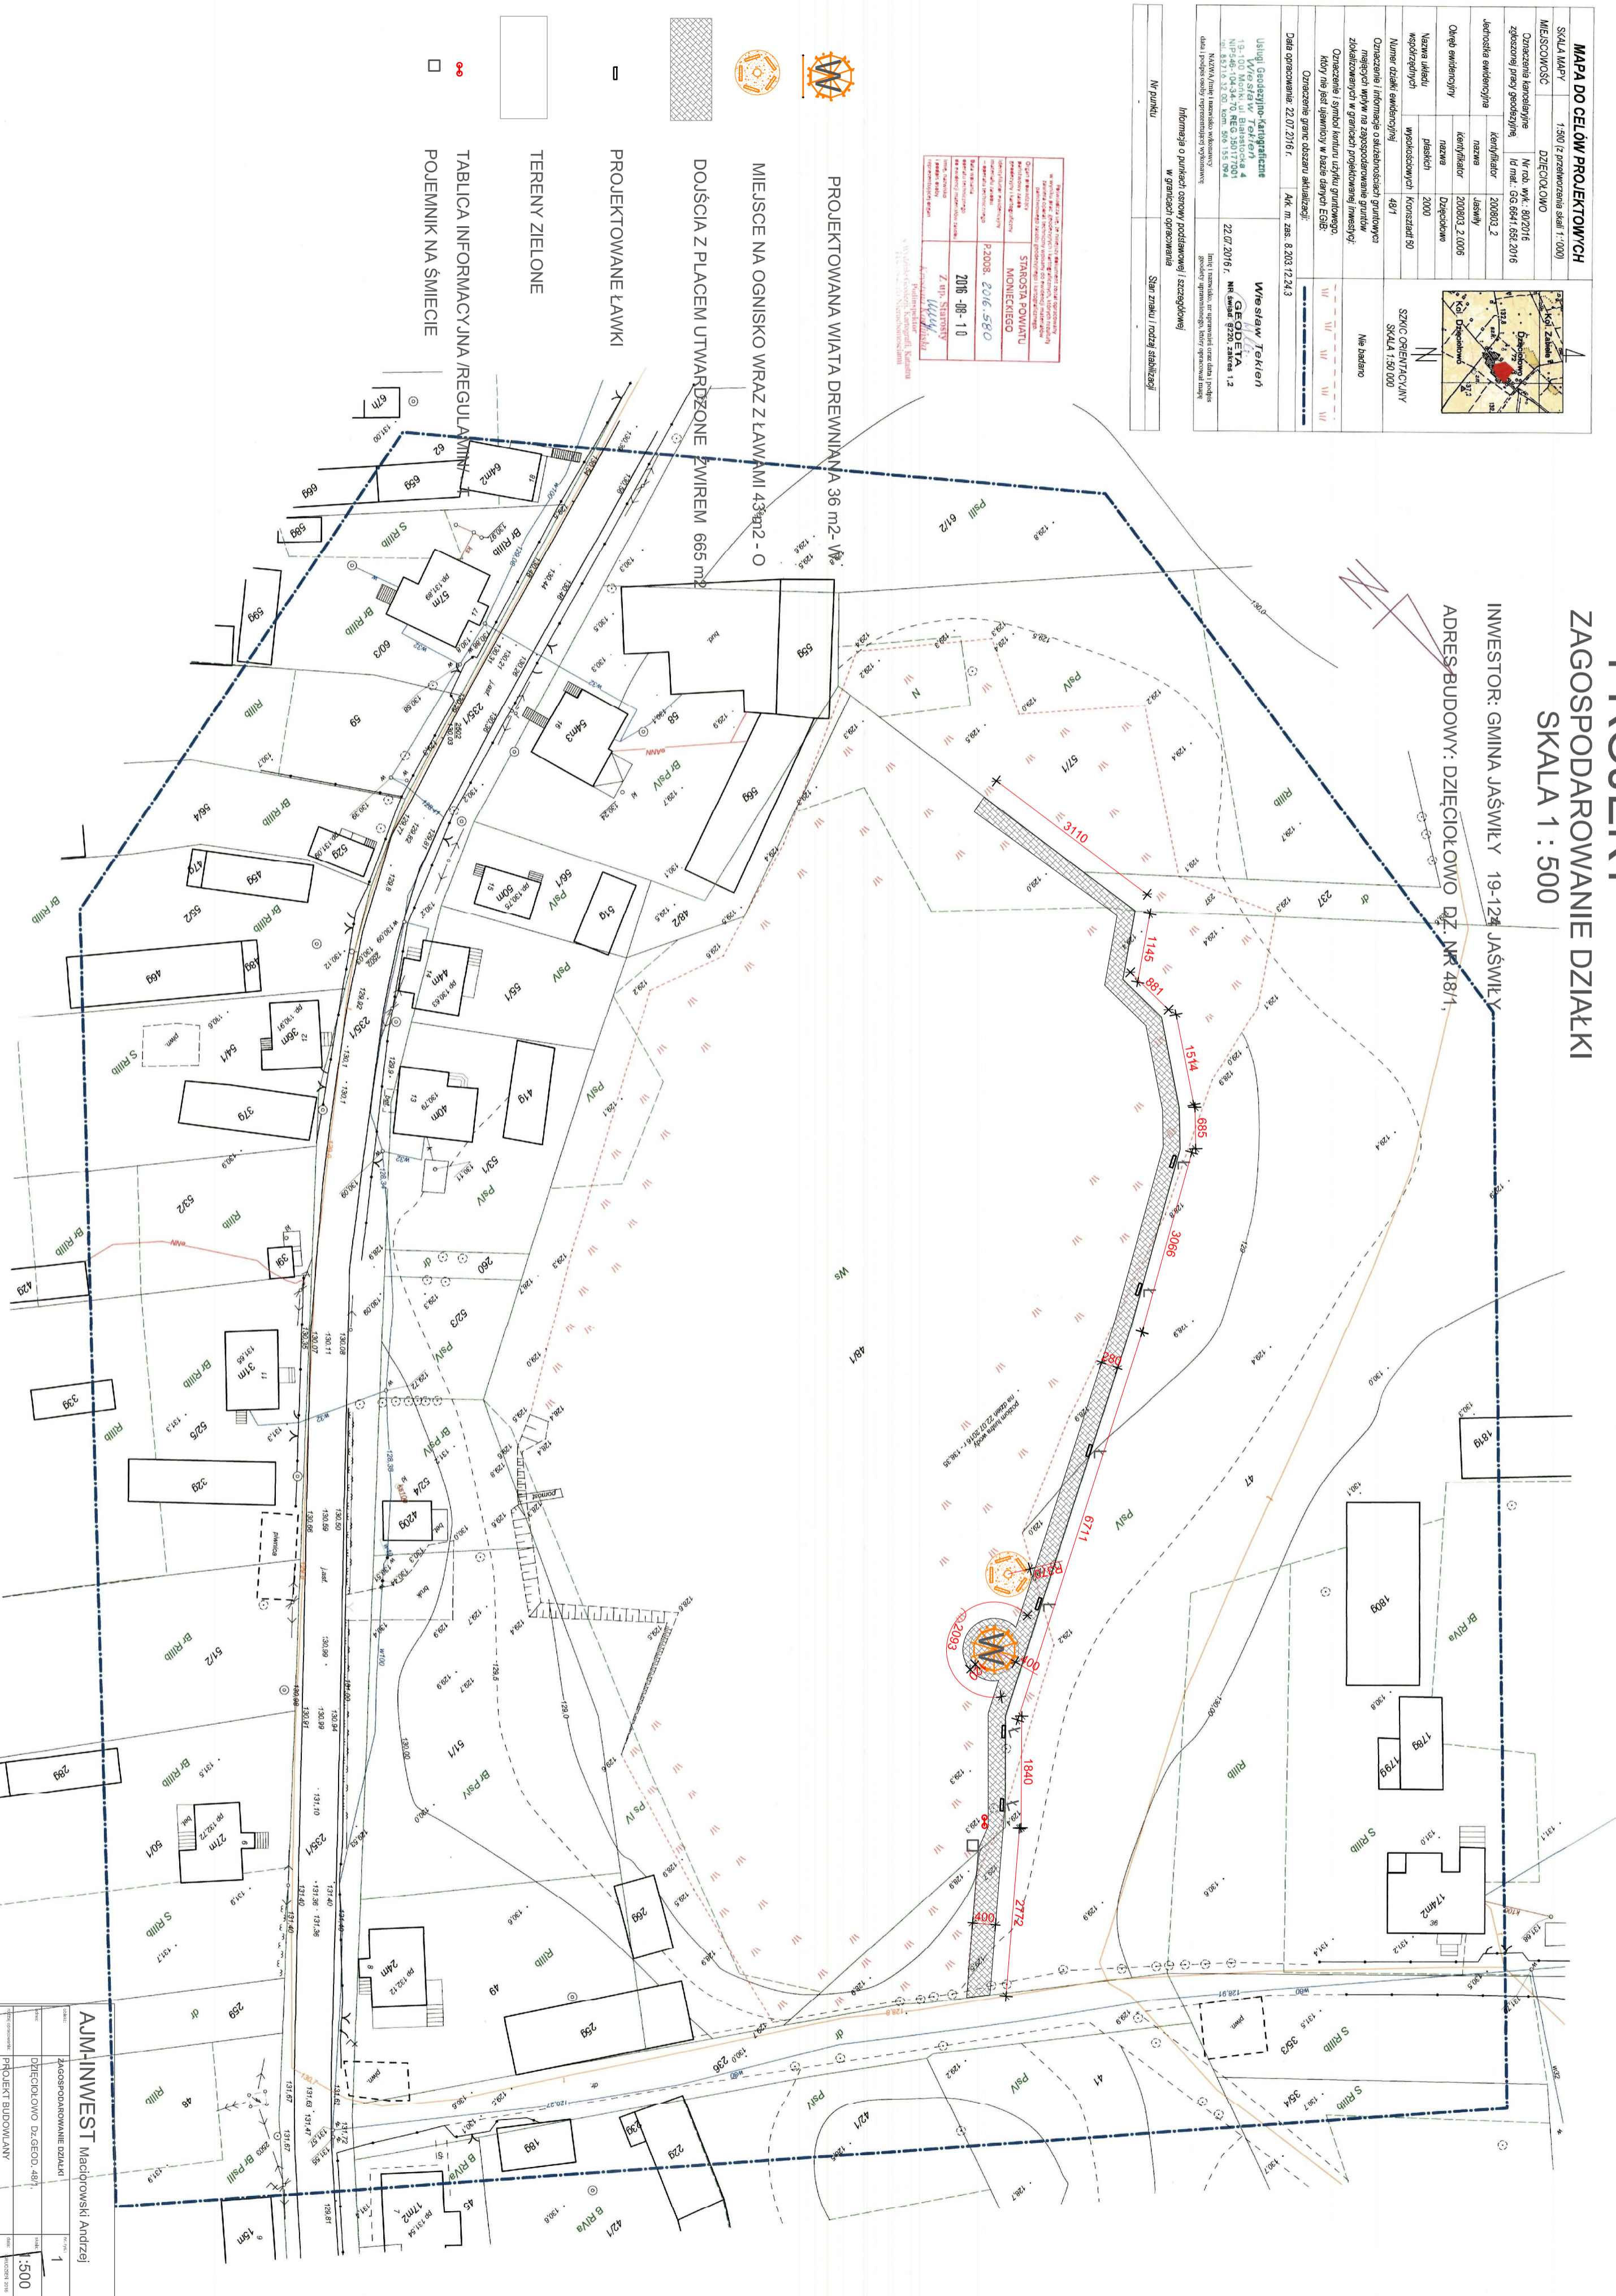
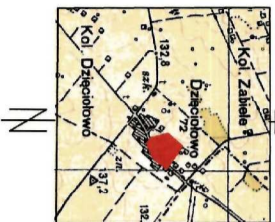
ZAGOSPODAROWANIE DZIAŁKI

SKALA 1 : 500

INWESTOR: GMINA JAŚWILEY 19-124 JAŚWILEY

ADRES BUDOWY: DZIĘCIOŁOWO DZ. NR 48/1,

Nr punktu	Stan znaku i rodzaj stabilizacji
-	-

[illegible]