


PLAN SYTUACYJNY
1:5000

Obręb : **BRZozowa**
Gmina : **JAŚWIŁY**
Powiat : **moniecki**
Województwo : **podlaskie**

OZNACZENIA :

- IL = 1360 m** – numer odcinka i jego długość
- Ø 40 L = 6** – przepusty zjazdowe średnicy 40 cm, długości 6 m
- rowy odwadniające trójkątne 30 cm x 30 cm
- ^** karczowanie zakrzaczeń gęstych

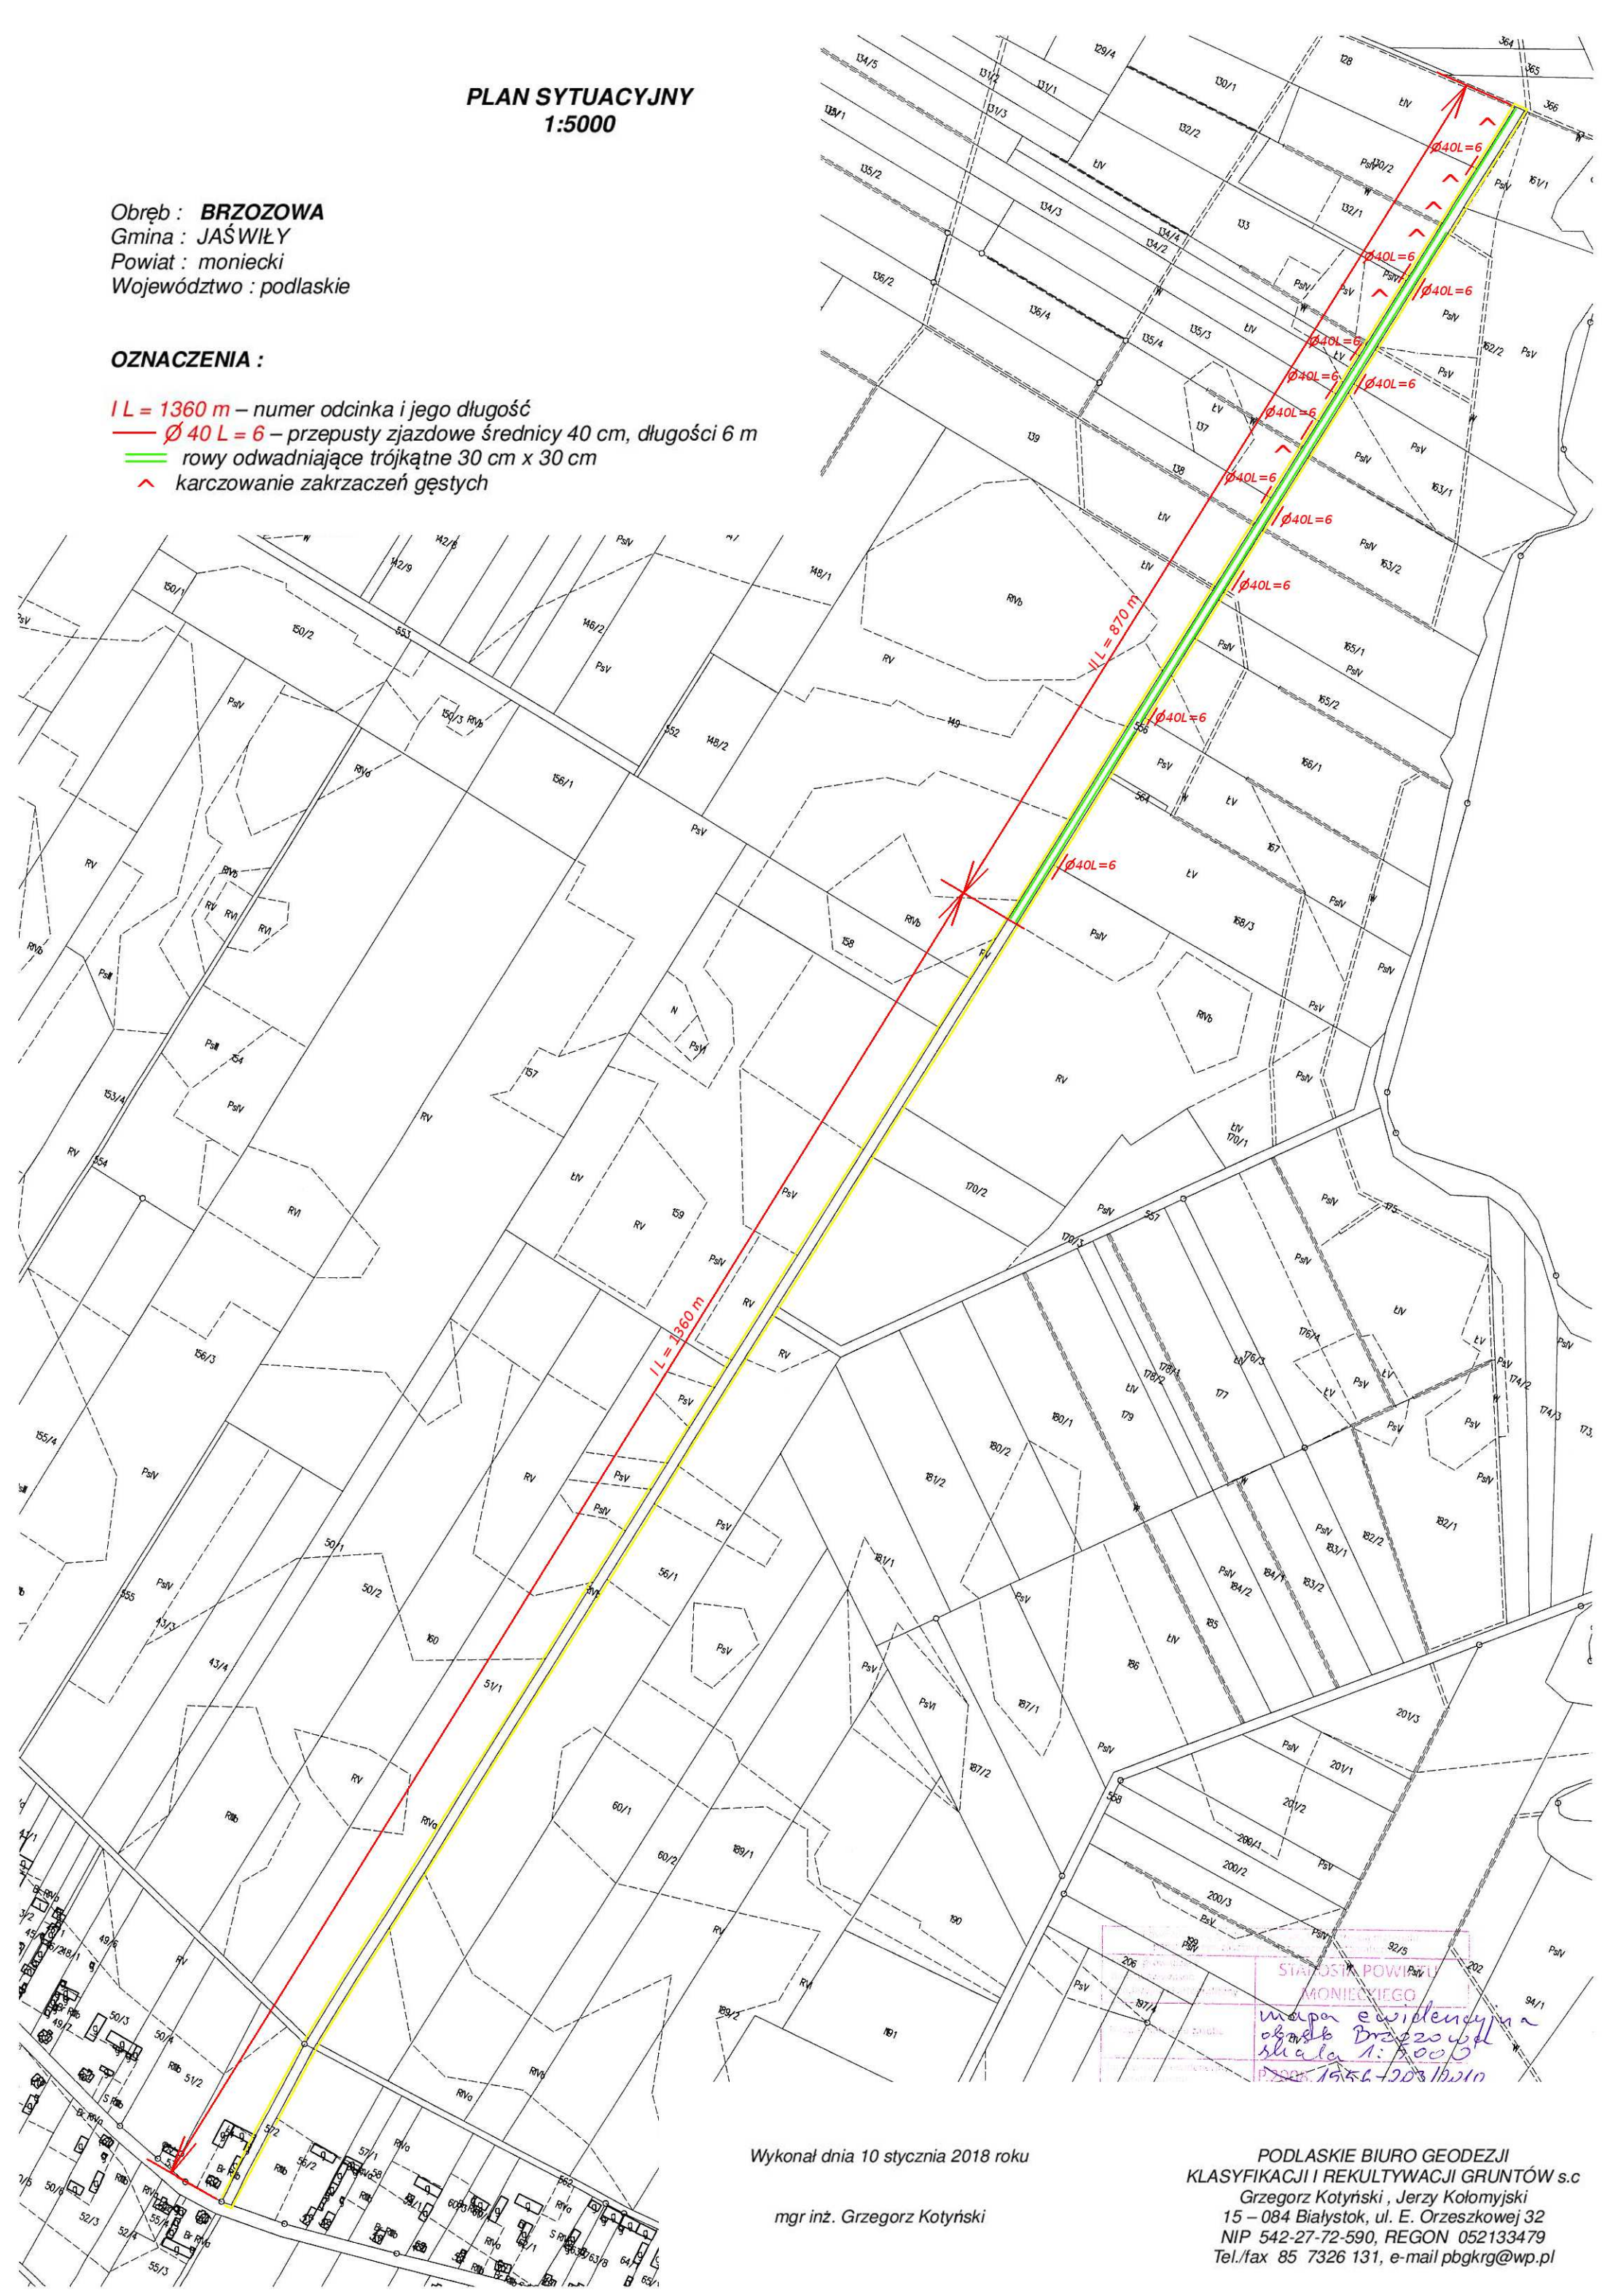

Wykonał dnia 10 stycznia 2018 roku

mgr inż. Grzegorz Kotyński

PODLASKIE BIURO GEODEZJI
KLASYFIKACJI I REKULTYWACJI GRUNTÓW s.c
Grzegorz Kotyński, Jerzy Kolomyjski
15-084 Białystok, ul. E. Orzeszkowej 32
NIP 542-27-72-590, REGON 052133479
Tel./fax 85 7326 131, e-mail pbgkr@wp.pl